


Дизайн-проект квартиры 60 м²

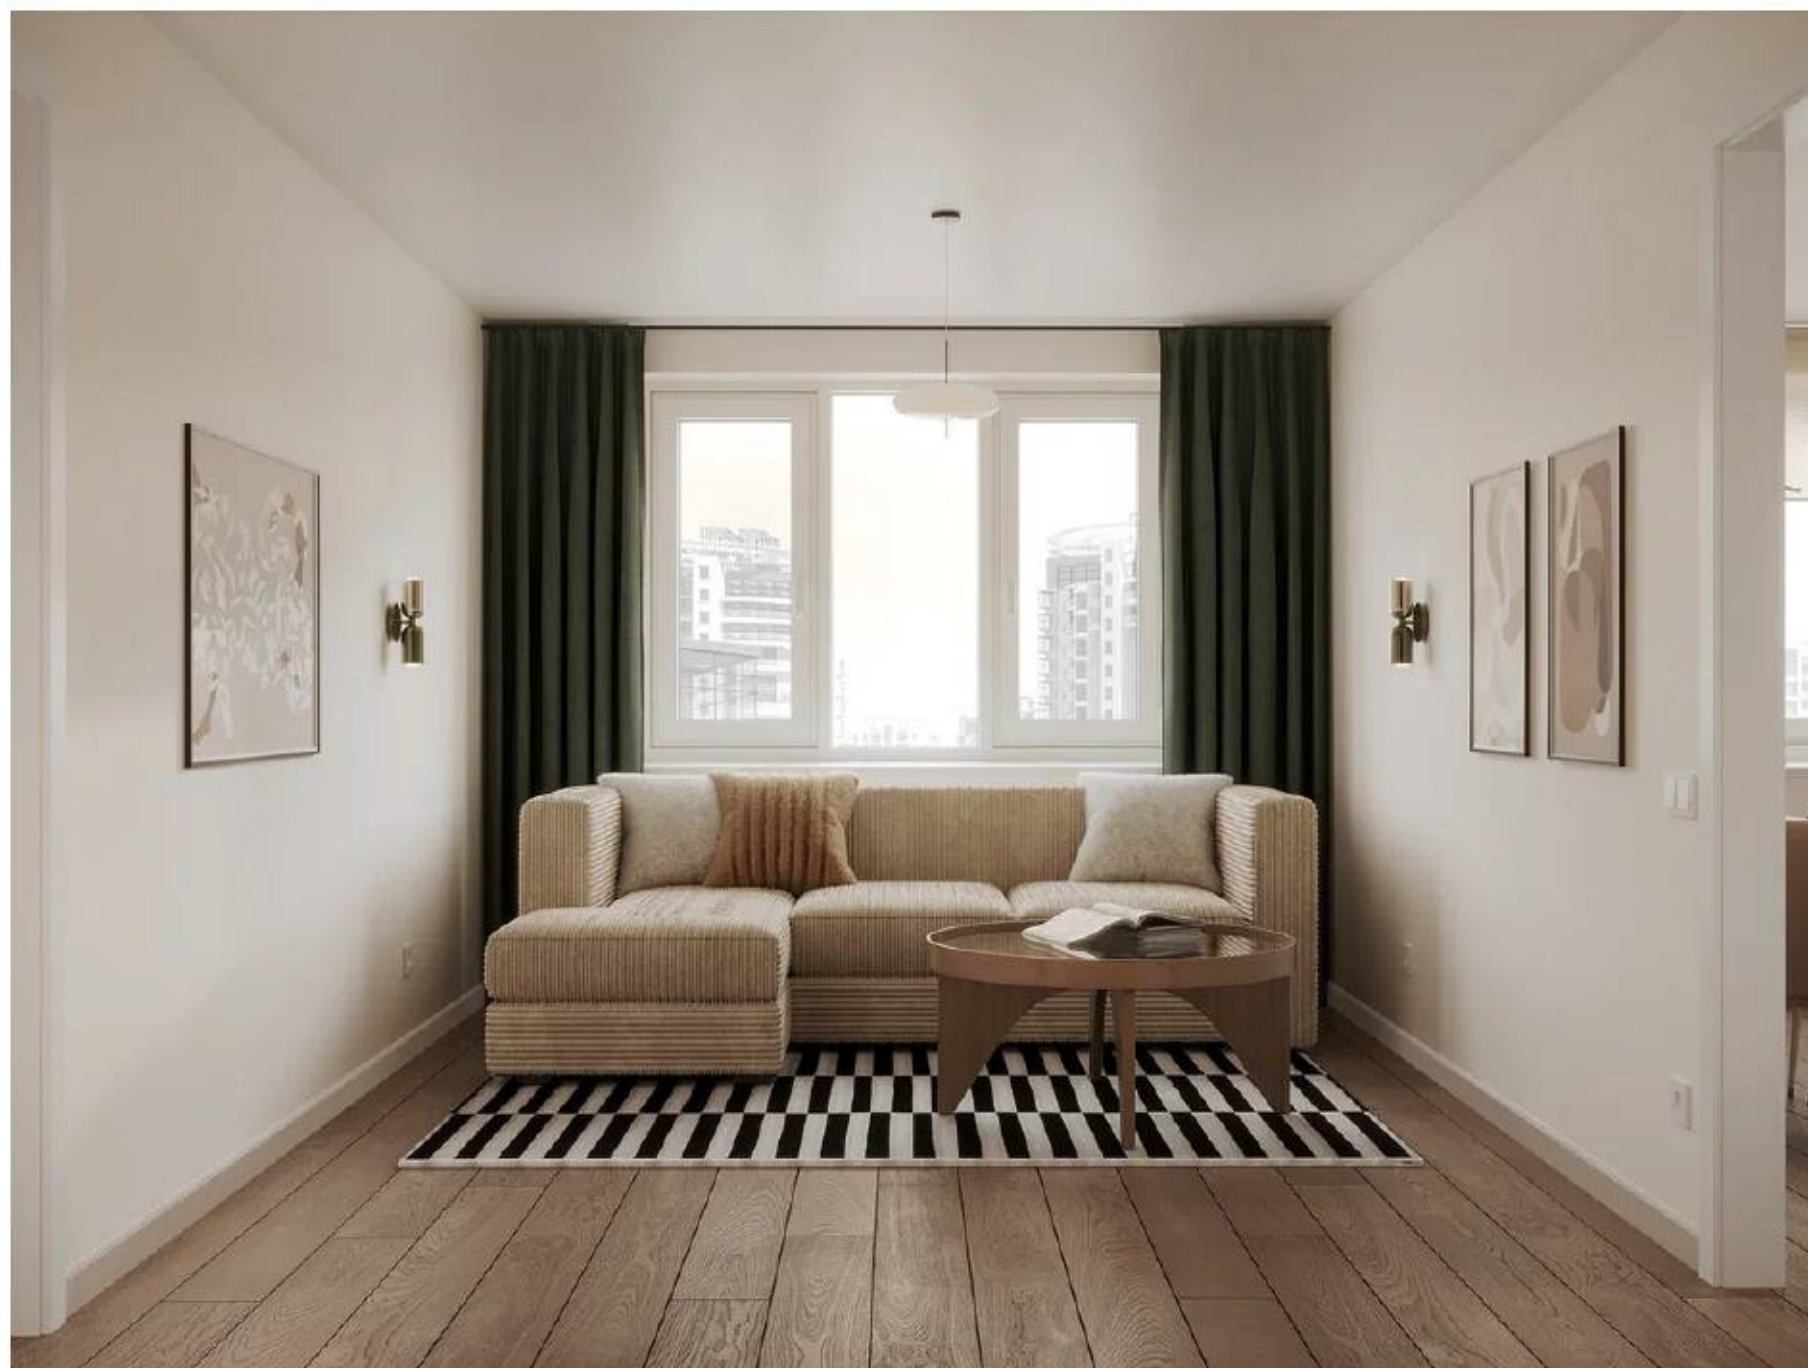


Заказчик: Элина Чударова
Дизайнер: Анна Петерсоне

2025

Лист	Наименование
1	Ведомость чертежей
2	Обмерный план
3	План демонтируемых конструкций
4	План возводимых перегородок с маркировкой дверных проемов
5	Планировочное решение
6	План расстановки мебели и оборудования
7	План потолков
8	План размещения осветительных приборов
9	План размещения групп включения
10	План размещения электрических розеток и электропроводов
11	План пола с указанием типов напольных покрытий и раскладки плитки
12	План размещения электрического подогрева пола
13	План размещения сантехнического оборудования с привязкой выпусков
14	План с указанием отделочных материалов
15	Развертка стен. Прихожая
16	Развертка стен. Санузел 1
17	Развертка стен. Кухня
18	Развертка стен. Гостиная
19	Развертка стен. Коридор
20	Развертка стен. Санузел 2
21	Развертка стен. Спальня
22	Развертка стен. Кабинет
23	Коллажи. Прихожая
24	Коллажи. Прихожая
25	Коллажи. Санузел
26	Коллажи. Санузел
27	Коллажи. Кухня
28	Коллажи. Кухня
29	Коллажи. Гостиная
30	Коллажи. Гостиная

Лист	Наименование
31	Коллажи. Гостиная
32	Коллажи. Коридор
33	Коллажи. Ванная
34	Коллажи. Ванная
35	Коллажи. Спальня
36	Коллажи. Спальня
37	Коллажи. Кабинет
38	Коллажи. Кабинет
39	Визуализации. Прихожая-коридор
40	Визуализации. Прихожая-коридор
41	Визуализации. Прихожая-коридор
42	Визуализации. Санузел
43	Визуализации. Кухня
44	Визуализации. Кухня
45	Визуализации. Кухня
46	Визуализации. Гостиная
47	Визуализации. Гостиная
48	Визуализации. Гостиная
49	Визуализации. Коридор
50	Визуализации. Ванная
51	Визуализации. Кабинет
52	Визуализации. Кабинет
53	Визуализации. Спальня
54	Визуализации. Спальня

						Enerģētiku iela 5/24, Salaspils, Latvia			
Изм.	Колуч	Лист	№Док	Подп.	Дата	Дизайн-проект квартиры 60 м2	Стадия	Лист	Листов
Заказчик	Чударова Э.						ДП	1	54
Дизайнер	Anna Petersone								
						Ведомость чертежей	Anna Petersone		

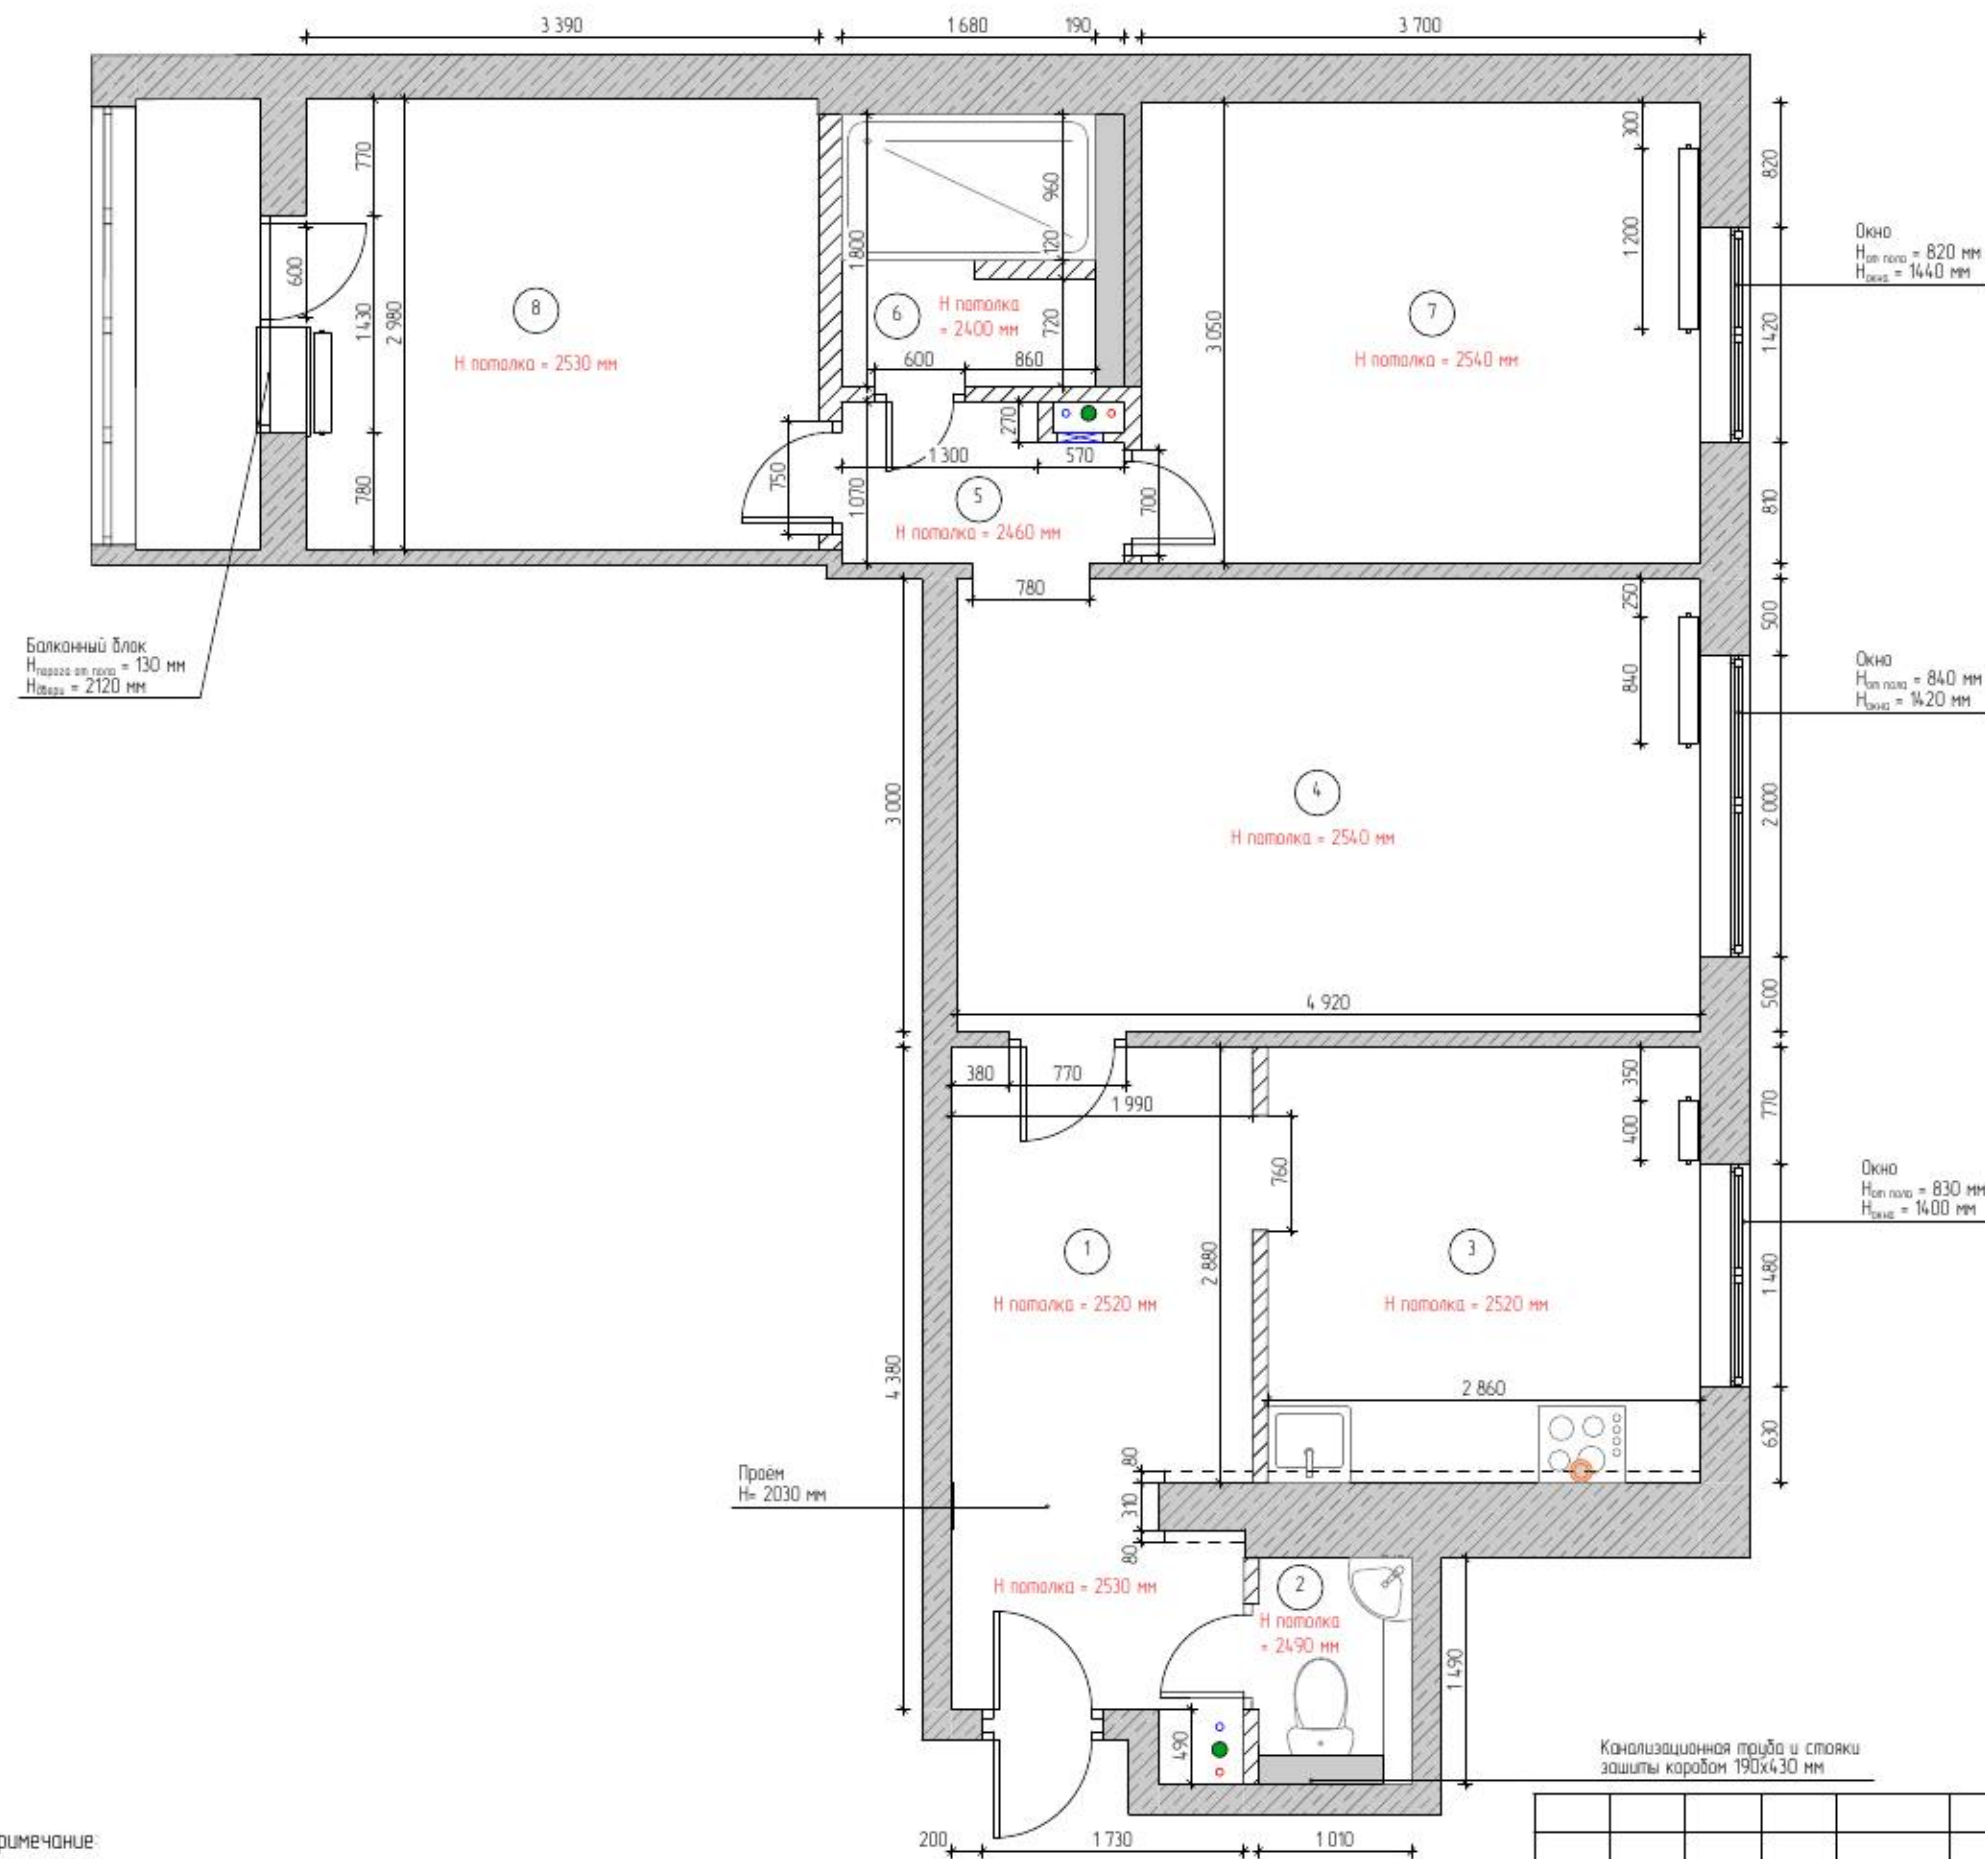

Экспликация обмер		
№	Наименование	Площадь, м2
1	Прихожая	8,73
2	Санузел 1	1,50
3	Кухня	8,24
4	Гостиная	14,76
5	Коридор	1,85
6	Санузел 2	2,91
7	Спальня	11,24
8	Кабинет	10,10
		59,33 м²

№	Условные обозначения	Наименование
1		Существующие стены (моноплит)
2		Существующие несущие стены
3		Эл. несущей конструкции под потолком
4		Канализация
5		Холодное водоснабжение
6		Горячее водоснабжение
7		Газовый счетчик
8		Рadiator существующий

Примечание:


- Данный план выполнен с целью дальнейшего использования для Дизайн-проекта и не является официальным планом БТИ.
- Размеры даны с учетом существующей отделки.
- Высоты указаны от уровня чистового пола.
- Необходимо учитывать возможные погрешности в проектных и реальных размерах.
- Дизайн-проект является эскизным, возможны расхождения проектных и реальных размеров после возведения перегородок, выравнивания стен и стяжки.
- Допустимо расхождение в размерах на чертеже, вызванное нарушением при строительстве геометрией стен.
- Собщ=59,33 м²

						Enerģētiku iela 5/24, Salaspils, Latvia			
Изм	Колуч	Лист	№Док	Подп	Дата				
Заказчик		Чударова Э.				Дизайн-проект квартиры 60 м2	Стадия	Лист	Листов
Дизайнер		Anna Petersone					ДП	2	54
						Обмерный план	Anna Petersone		

№	Условные обозначения	Наименование
1		Существующие стены (моноплит)
2		Существующие несущие стены
3		Эл. несущей конструкции под потолком
4		Демонтаж существующих перегородок
5		Прочие демантируемые элементы

Примечания:

1. Все привязки даны к оштукатуренным стенам и перегородкам
2. Необходимо учитывать возможные погрешности в проектных и реальных размерах.
3. Перед началом демонтажа произвести работы по обеспечению целостности и сохранности покрытий (закрывать, замотать и т.п.).
4. Выполнить демонтаж существующей отделки стен, пола и потолка.

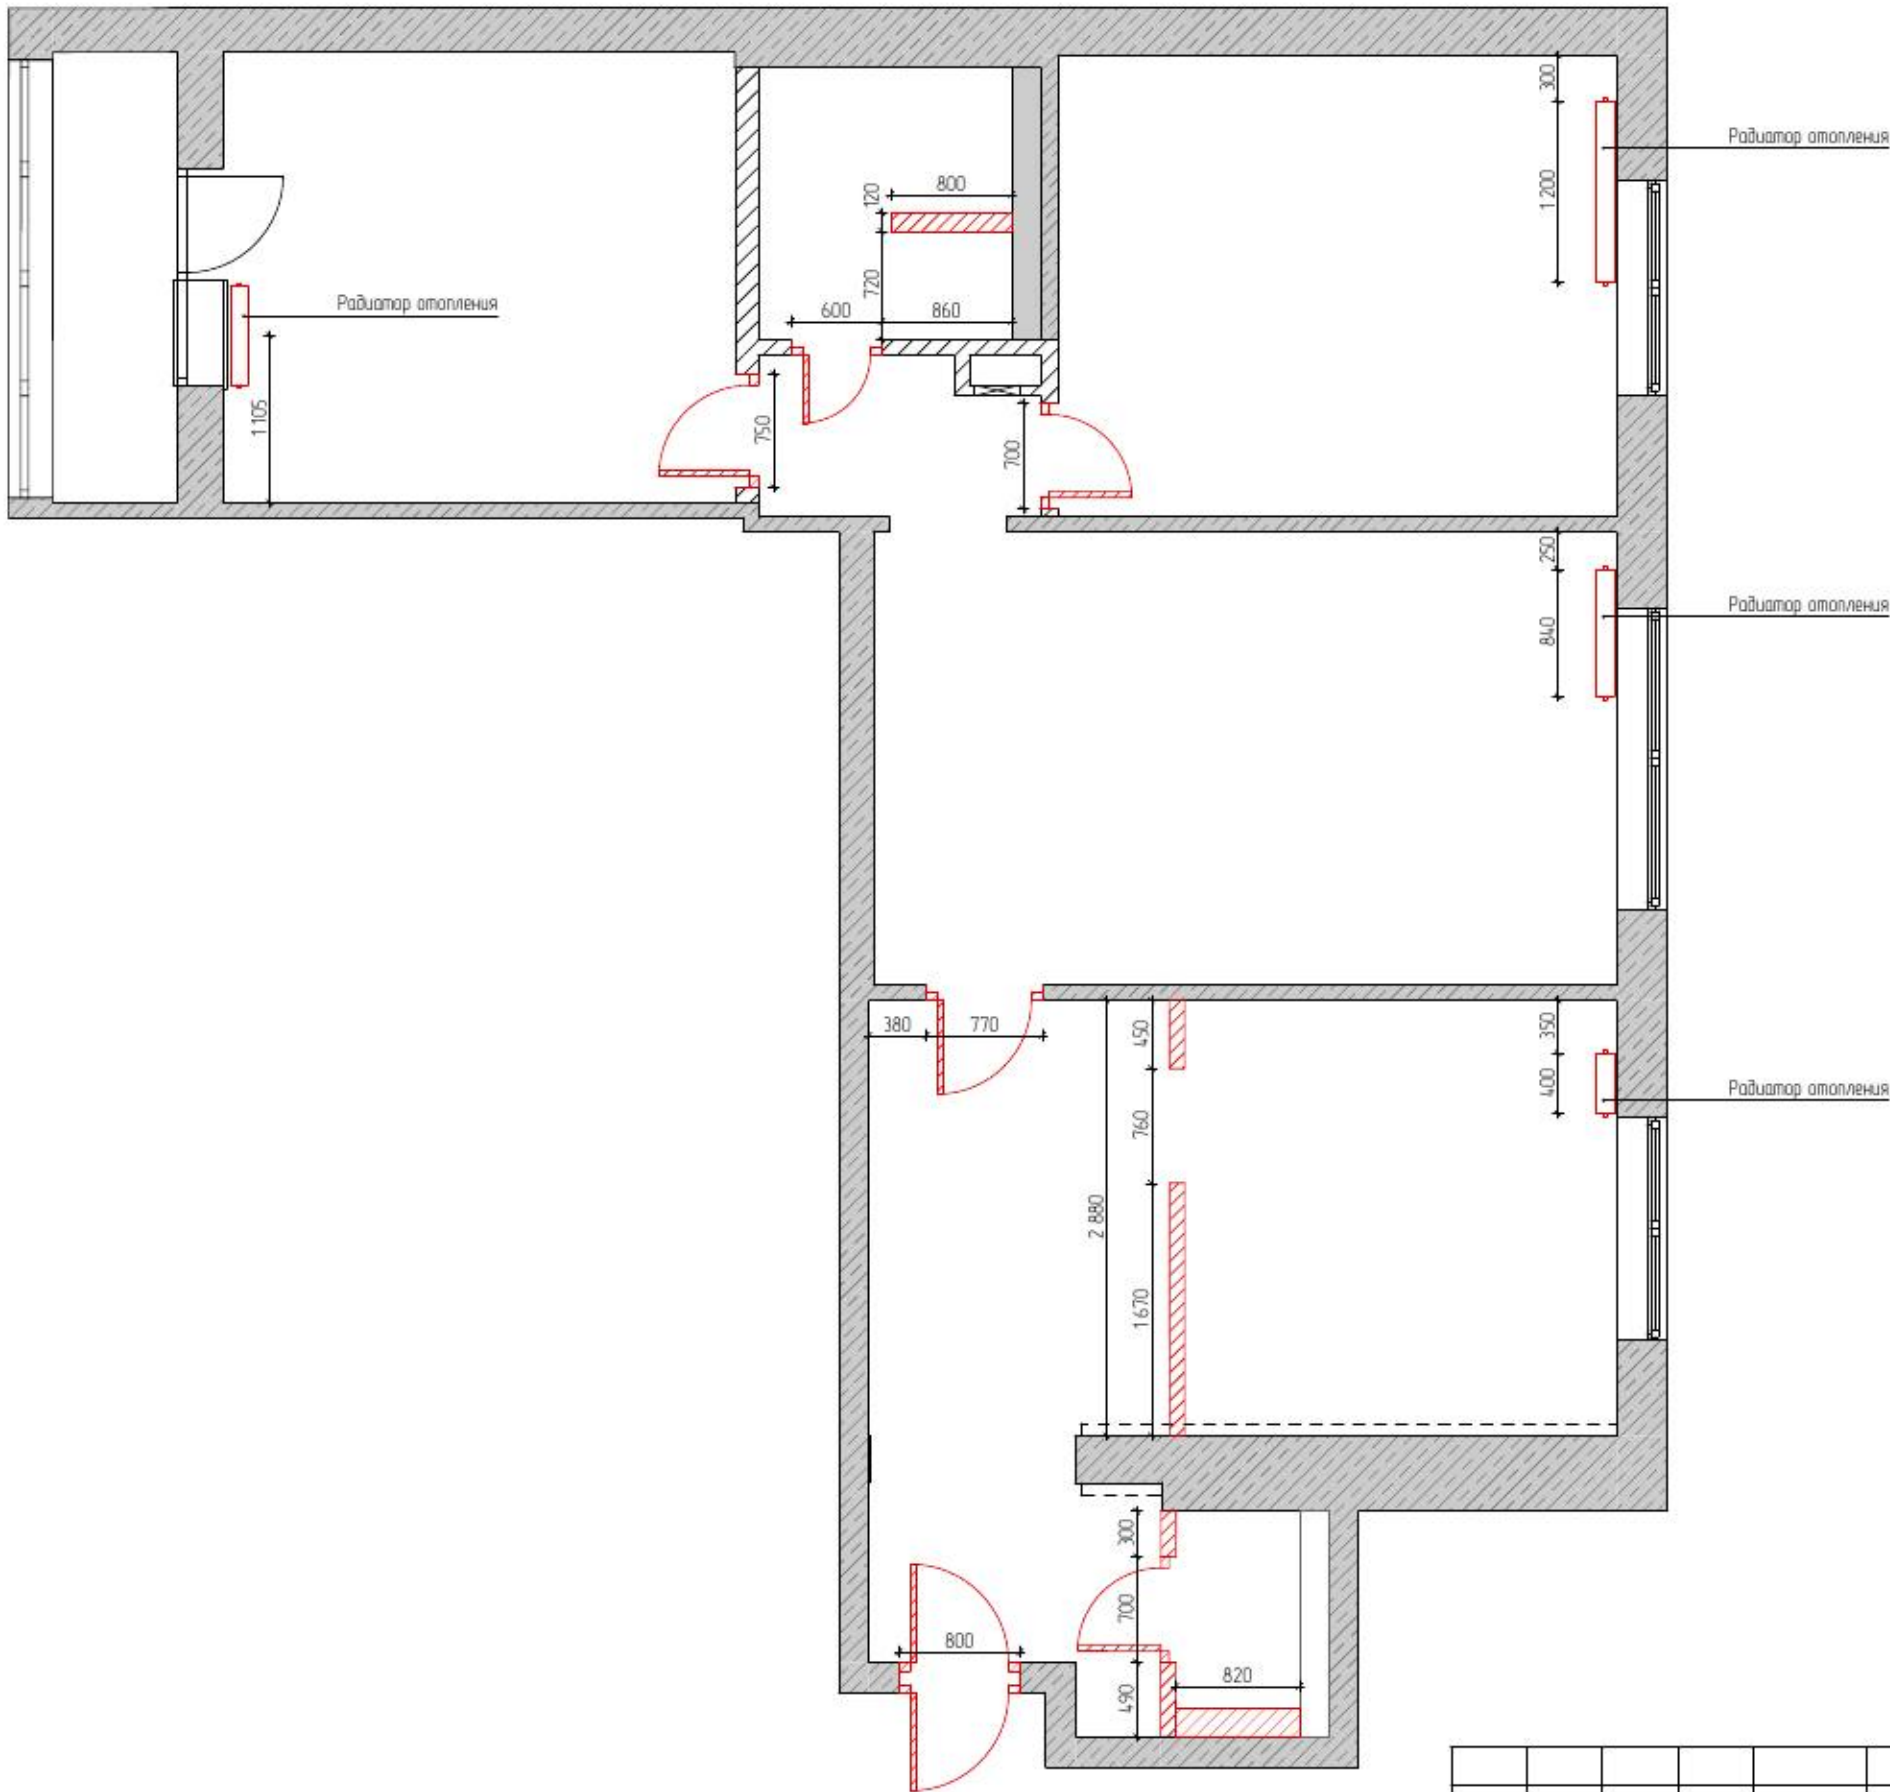

						Enerģētiku iela 5/24, Salaspils, Latvia			
Изм.	Кол.уч.	Лист	№Док.	Подп.	Дата	Дизайн-проект квартиры 60 м2	Стадия	Лист	Листов
Заказчик	Чударова Э.						ДП	3	54
Дизайнер	Anna Petersone					План демантируемых конструкций	Anna Petersone		

№	Наименование	Площадь, м2
1	Прихожая	5,99
2	Санузел 1	1,96
3	Кухня	10,24
4	Гостиная	14,76
5	Коридор	1,85
6	Санузел 2	3,02
7	Спальня	11,29
8	Кабинет	10,10
		59,21 м²


№	Условные обозначения	Наименование
1		Существующие стены (моноплит)
2		Существующие несущие стены
3		Эл. несущей конструкции под потолком
4		Стены ГКЛ
5		Канализация
6		Холодное водоснабжение
7		Горячее водоснабжение
8		Выдержать размер в чистоте

Примечания:

- Все привязки даны от стен с предполагаемой отделкой и с учетом штукатурки.
- Все высоты даны от «чистого пола».
- Дизайн-проект является эскизным, возможны расхождения проектных и реальных размеров после возведения перегородок, выравнивания стен и стяжки. Необходимо учитывать возможные погрешности в проектных и реальных размерах.
- Габариты мебели даны условно. Возможны изменения в конфигурации мебели. Перед заказом индивидуальной мебели рекомендуется вызвать замерщика.

Внимание! Точные размеры проемов и полотен раздвижных дверей уточнить у поставщика по результату замера! Не зашивать проемы до получения Тех.карт!

						Enerģētiku iela 5/24, Salaspils, Latvia					
Изм	Кол.уч	Лист	№Док	Подп.	Дата	Дизайн-проект квартиры 60 м2			Стадия	Лист	Листов
Заказчик	Чударова Э								ДП	4	54
Дизайнер	Anna Petersone					План возводимых перегородок с маркировкой дверных проемов			Anna Petersone		

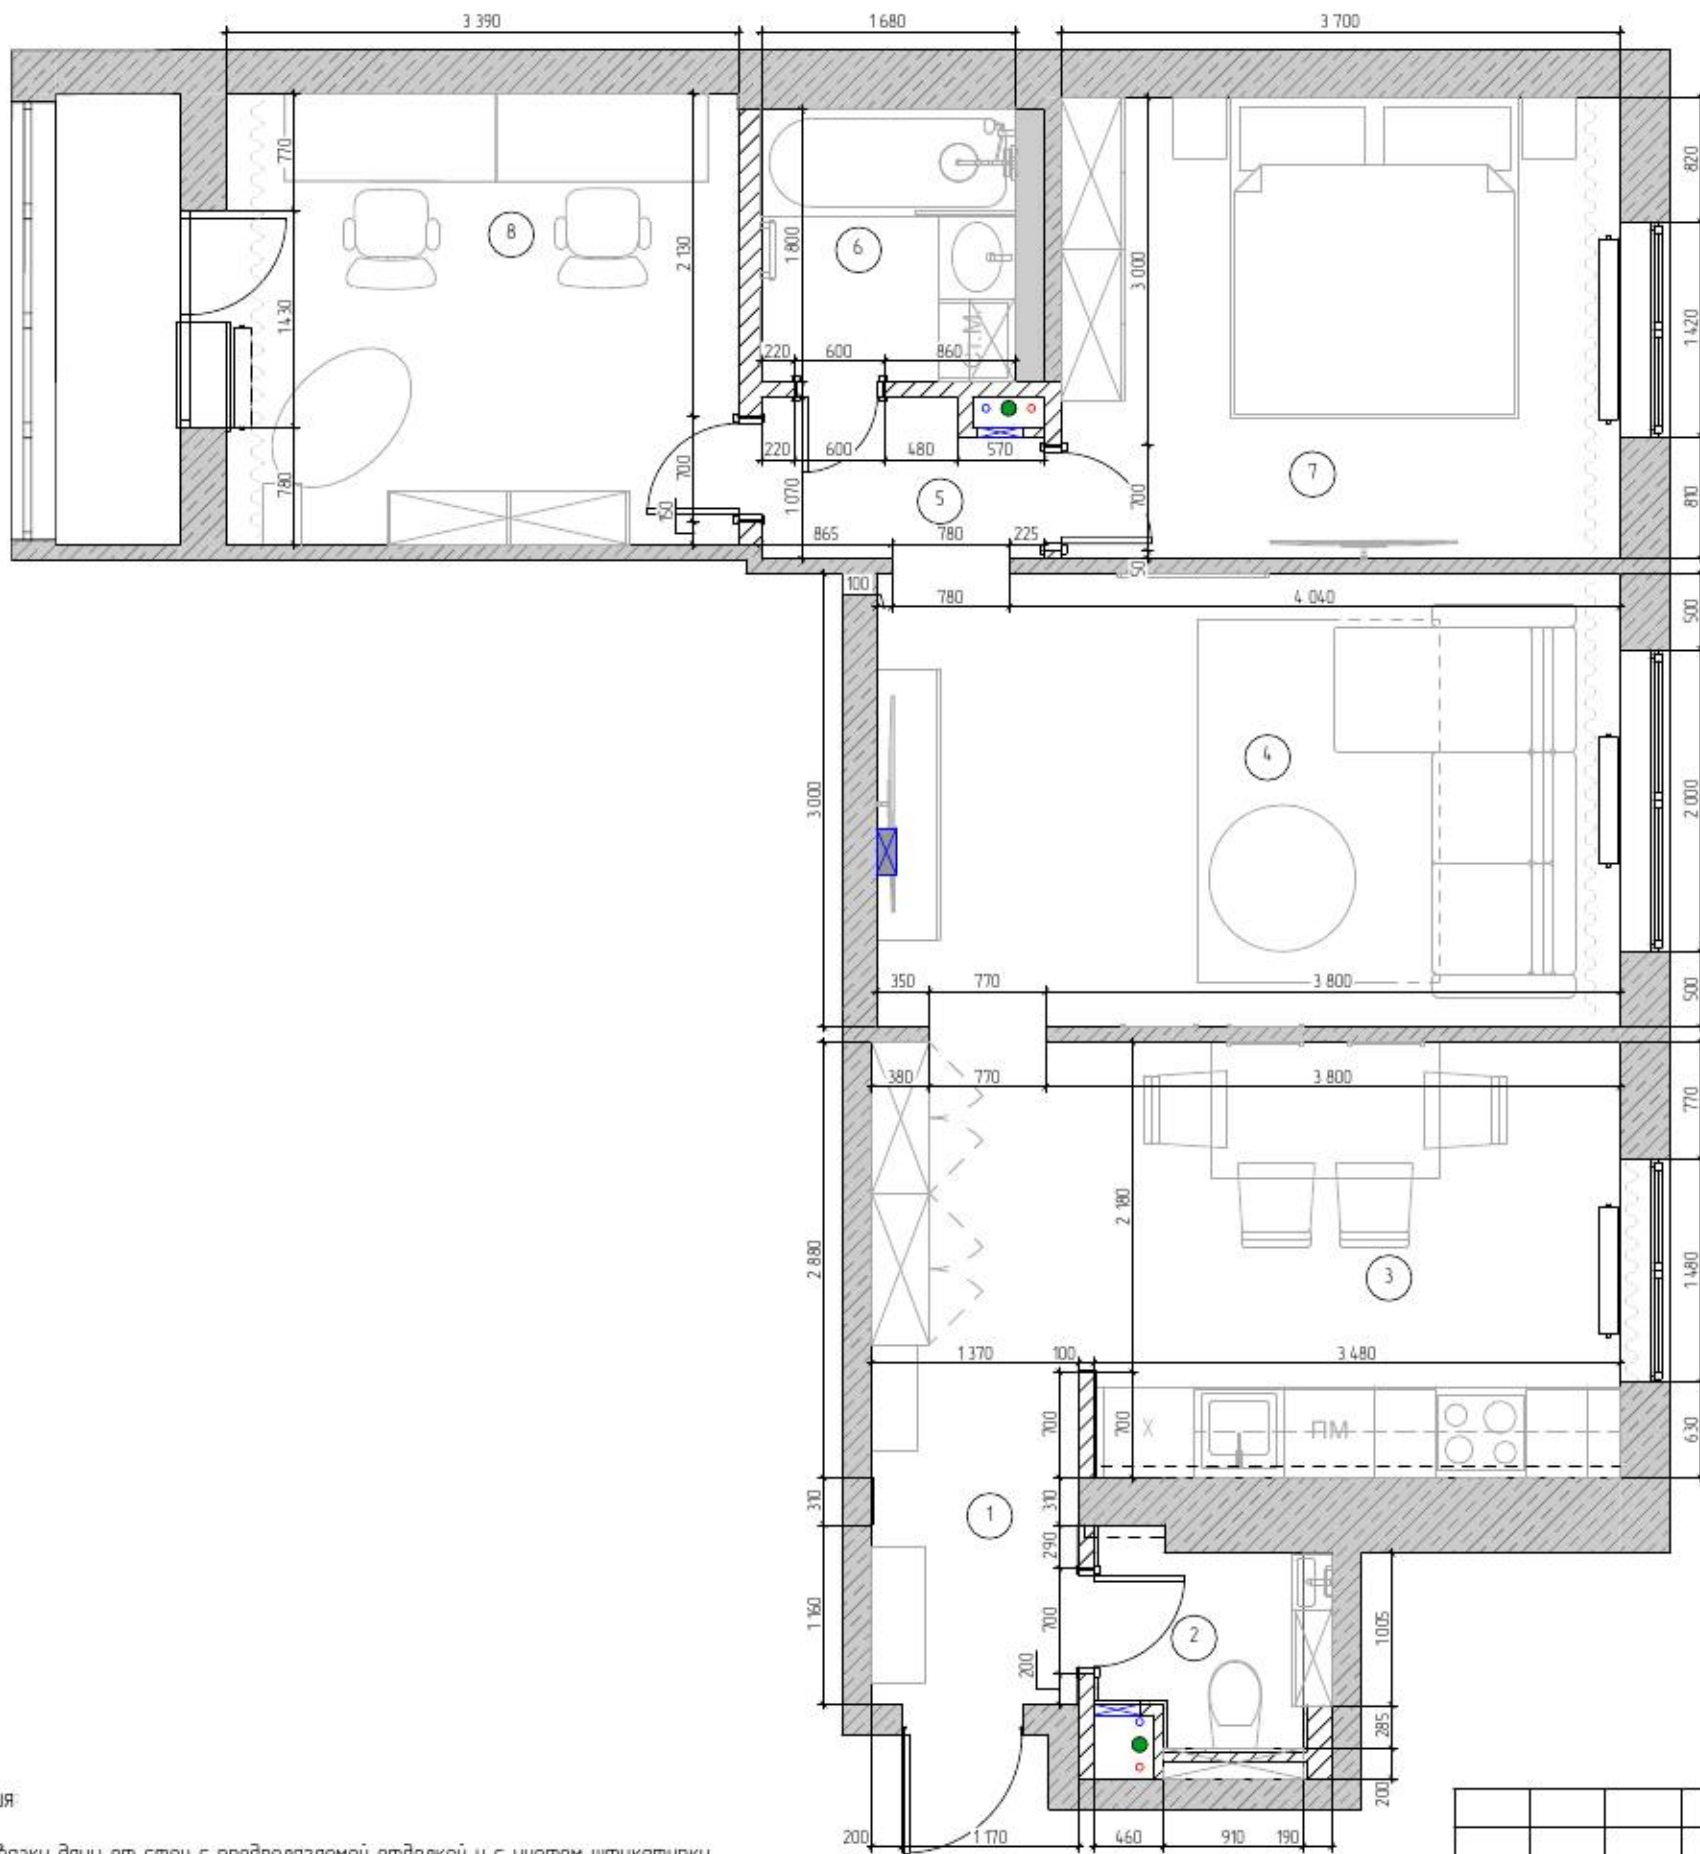

№	Наименование	Площадь, м2
1	Прихожая	5,99
2	Санузел 1	1,96
3	Кухня	10,24
4	Гостиная	14,76
5	Коридор	1,85
6	Санузел 2	3,02
7	Спальня	11,29
8	Кабинет	10,10
		59,21 м²

№	Условные обозначения	Наименование
1	●	Канализация
2	○	Холодное водоснабжение
3	○	Горячее водоснабжение
4	⊗	Роутер
5	▭	Радиатор

Примечания:

- Все привязки даны от стен с предполагаемой отделкой и с учетом штукатурки.
- Все высоты даны от «чистого пола».
- Дизайн-проект является эскизным, возможны расхождения проектных и реальных размеров после возведения перегородок, выравнивания стен и стяжки. Необходимо учитывать возможные погрешности в проектных и реальных размерах.
- Габариты мебели даны условно. Возможны изменения в конфигурации мебели. Перед заказом индивидуальной мебели рекомендуется вызвать замерщика.
- Рекомендуется вызов замерщика дверей до формирования проемов под двери.
- Окончательные планы и развертки с указанием размеров, высот, привязки электропроводов, привязки сантехнического оборудования и т.п. могут быть включены в рабочий проект и являться основанием к производству работ только при наличии у проектировщика полного комплекта спецификаций по заказным позициям, утвержденного заказчиком.

						Enerģētiku iela 5/24, Salaspils, Latvia			
Изм.	Кол.уч.	Лист	№Док.	Подп.	Дата	Заказчик Дизайнер Чударова Э. Anna Petersone	Стадия	Лист	Листов
							ДП	5	54
						Планировочное решение	Anna Petersone		


№	Наименование	Площадь, м2
1	Прихожая	5,99
2	Санузел 1	1,96
3	Кухня	10,24
4	Гостиная	14,76
5	Коридор	1,85
6	Санузел 2	3,02
7	Спальня	11,29
8	Кабинет	10,10
		59,21 м²

№	Условные обозначения	Наименование
1	●	Канализация
2	○	Холодное водоснабжение
3	○	Горячее водоснабжение
4	⊠	Роутер
5	▭	Радиатор

Примечания

- Все привязки даны от стен с предполагаемой отделкой и с учетом штукатурки.
- Все высоты даны от «чистого пола».
- Дизайн-проект является эскизным, возможны расхождения проектных и реальных размеров после возведения перегородок, выравнивания стен и стяжки. Необходимо учитывать возможные погрешности в проектных и реальных размерах.
- Габариты мебели даны условно. Возможны изменения в конфигурации мебели. Перед заказом индивидуальной мебели рекомендуем вызвать замерщика

						Enerģētiku iela 5/24, Salaspils, Latvia			
Изм	Кол.уч	Лист	№Док	Подп.	Дата	Дизайн-проект квартиры 60 м2	Стадия	Лист	Листов
Заказчик	Чударава Э.						ДП	6	54
Дизайнер	Anna Petersone					План расстановки мебели и оборудования	Anna Petersone		

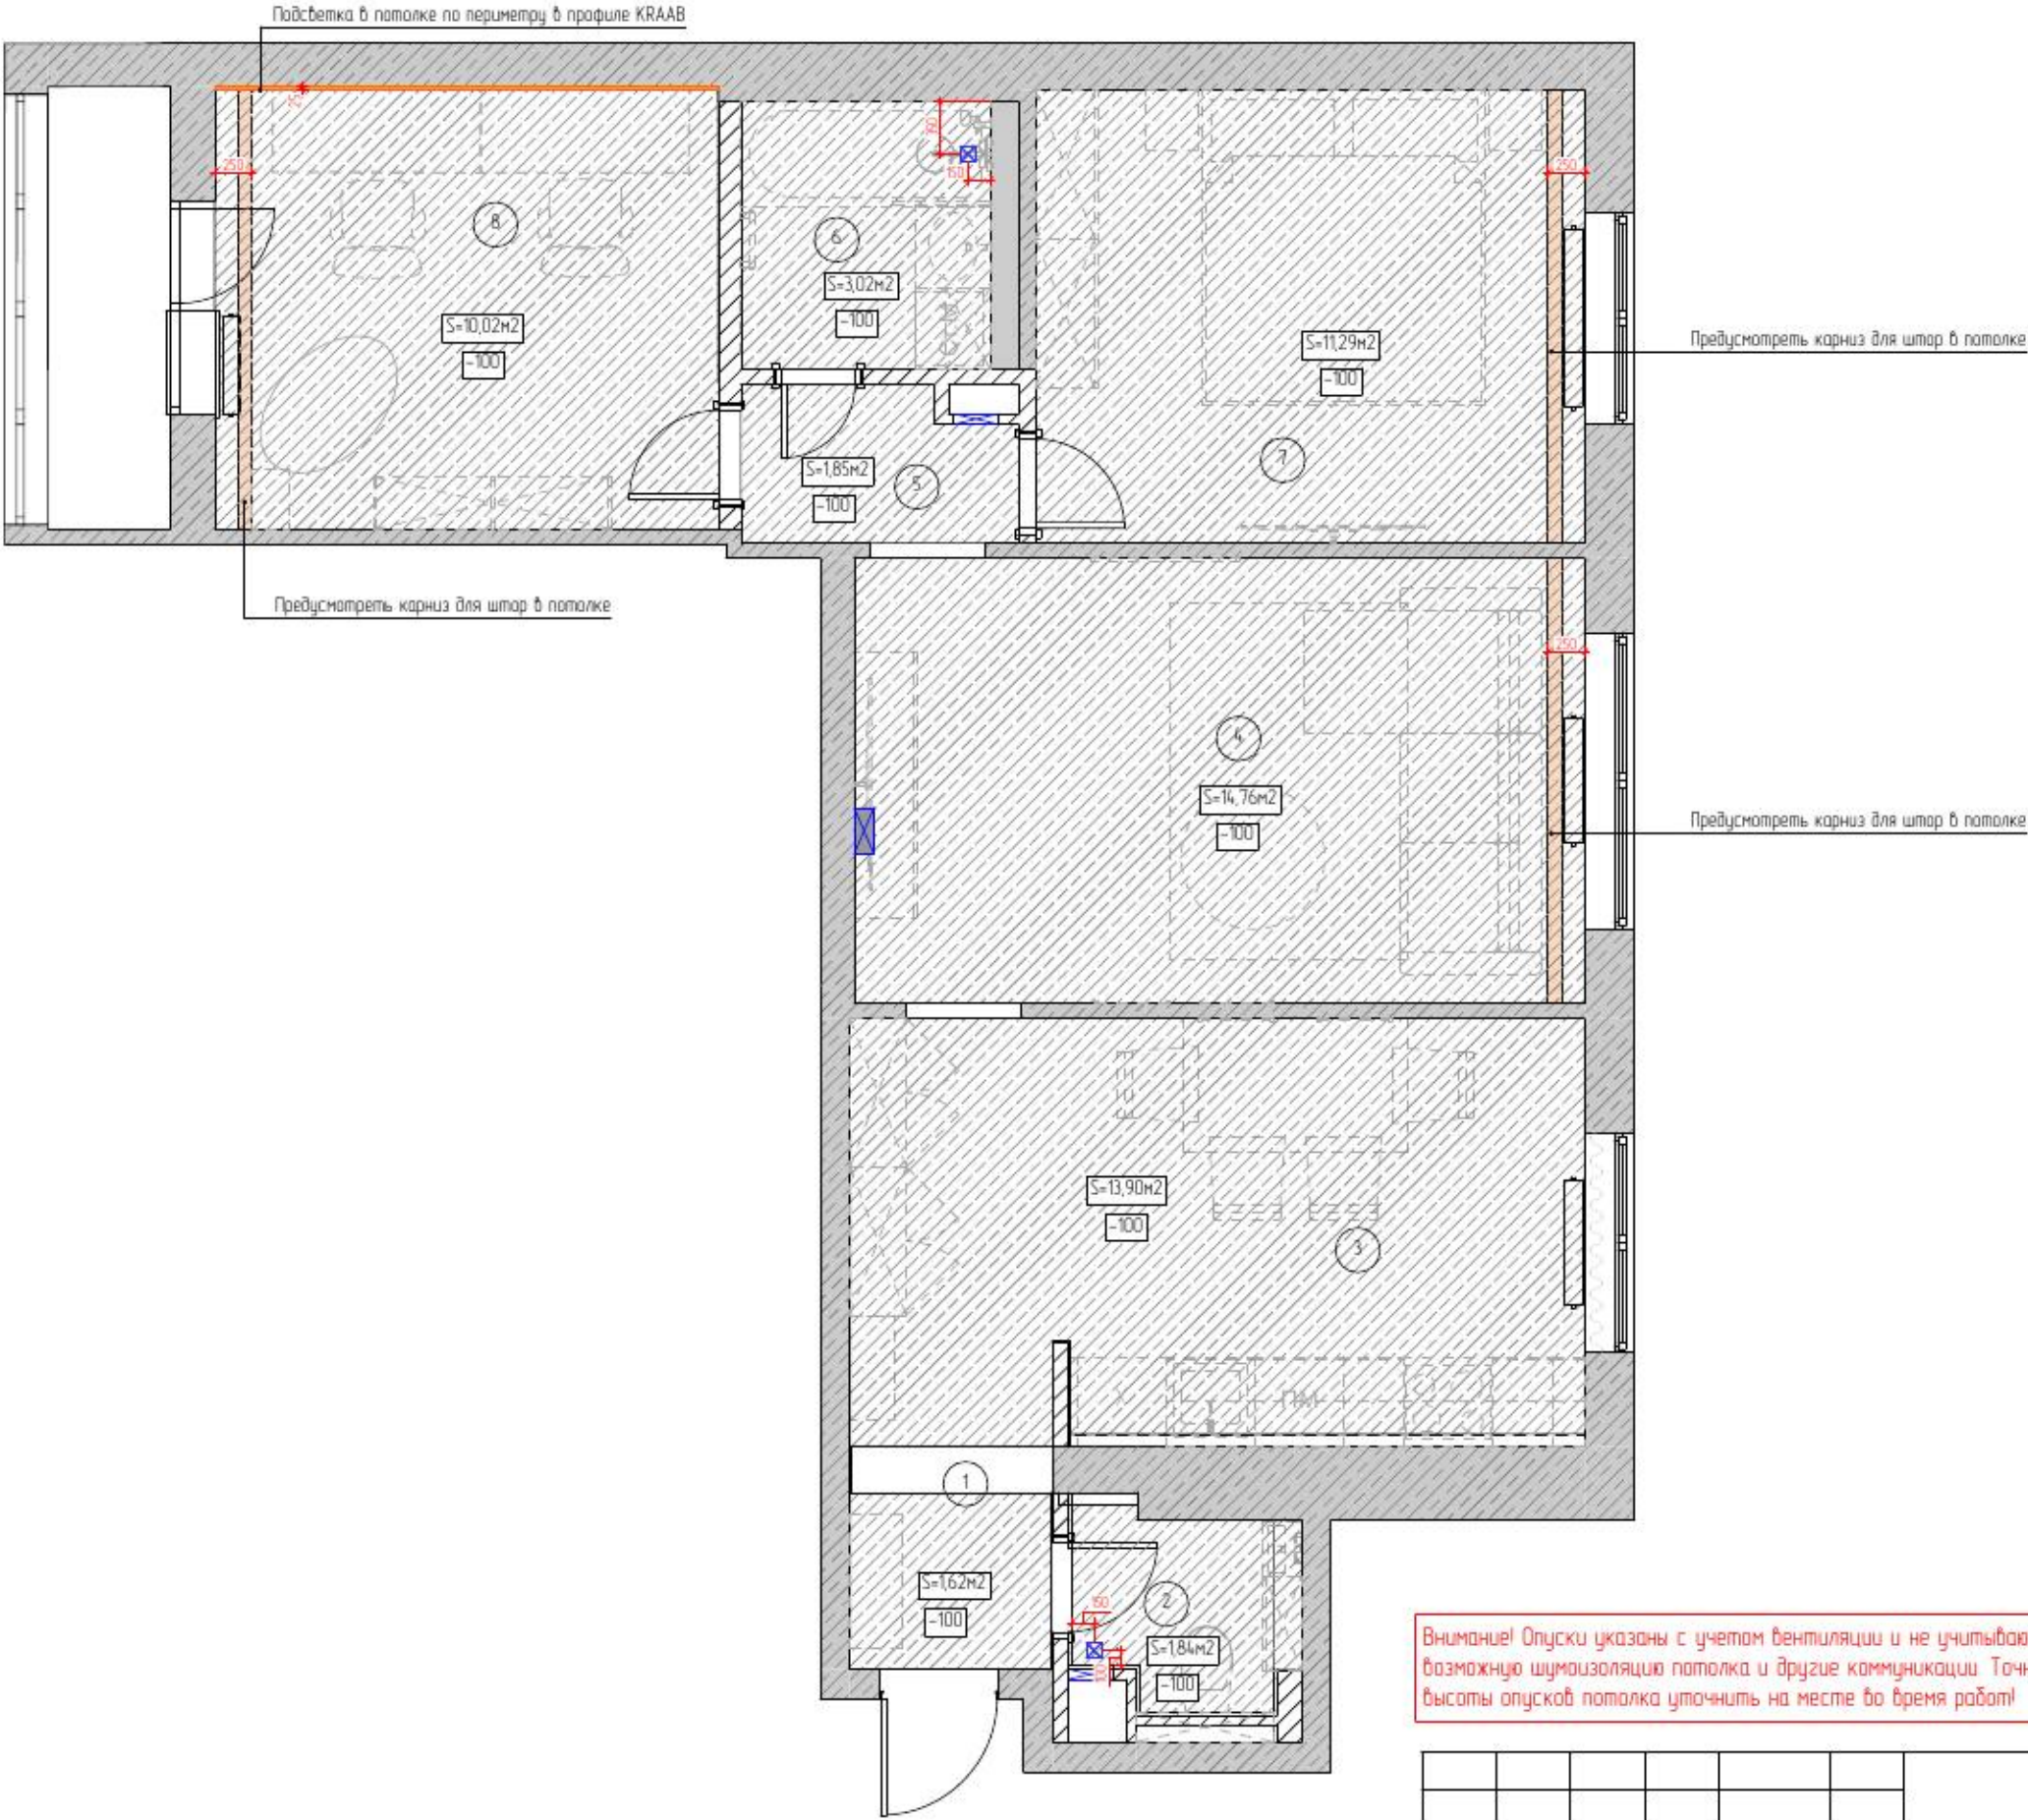

№	Наименование	Площадь, м2
1	Прихожая	5,99
2	Санузел 1	1,96
3	Кухня	10,24
4	Гостиная	14,76
5	Коридор	1,85
6	Санузел 2	3,02
7	Спальня	11,29
8	Кабинет	10,10
		59,21 м²

Условные обозначения	Наименование
	Вытяжка для ванной/санузла

Спецификация отделки потолка		
Условное обозначение	Наименование	Площадь
	Потолок ГКЛ	58,29

						Enerģētiku iela 5/24, Salaspils, Latvia			
Изм.	Колуч	Лист	№Док	Подп.	Дата	Дизайн-проект квартиры 60 м2	Стадия	Лист	Листов
Заказчик	Чударова Э.						ДП	7	54
Дизайнер	Anna Petersone								
						План потолков	Anna Petersone		

№	Наименование	Площадь, м2
1	Прихожая	5,99
2	Санузел 1	1,96
3	Кухня	10,24
4	Гостиная	14,76
5	Коридор	1,85
6	Санузел 2	3,02
7	Спальня	11,29
8	Кабинет	10,10
		59,21 м²

Спецификация освещения			
Вид	Наименование	Кол-во	Длина, п.м.
	LED подсветка мебели	-	16 188
	LED подсветка потолка	-	3 390
	Бра	4	---
	Люстра	4	---
	Настольная лампа	2	---
	Светильник потолочный	6	---
	Споты накладные в трековую систему	4	---
	Трек	1	1 500

Примечания

- Перед началом монтажа осветительных приборов изучить характеристику выбранного прибора.
- Во влажных помещениях использовать влагозащитные светильники (IP40 и выше), светодиодные ленты устанавливать в водонепроницаемый профиль.
- На электрорыводах оставлять запас кабеля.
- Ко всем трансформаторам для светодиодного освещения предусмотреть доступ.
- Все привязки даны от стен с предполагаемой отделкой и с учетом штукатурки.
- Перед началом работ все разметки проверить на месте и согласовать с заказчиком.
- Расположение выводов для подсветки, розеток и выключателей, расположенных на мебели и стеновых панелях уточнить по ТЗ подрядчика!

						Enerģētiku iela 5/24, Salaspils, Latvia			
Изм.	Кол.уч.	Лист	№Док.	Подп.	Дата	Дизайн-проект квартиры 60 м2	Стадия	Лист	Листов
Заказчик	Чударова Э.						ДП	8	54
Дизайнер	Anna Petersone					План размещения осветительных приборов	Anna Petersone		



№	Наименование	Площадь, м2
1	Прихожая	5,99
2	Санузел 1	1,96
3	Кухня	10,24
4	Гостиная	14,76
5	Коридор	1,85
6	Санузел 2	3,02
7	Спальня	11,29
8	Кабинет	10,10
		59,21 м²

Спецификация розеток и выключателей

Вид	Наименование	Кол-во, шт
	Выключатель 1 клавишный	11
	Выключатель 1 клавишный проходной	3
	Выключатель 2 клавишный	5
	Заглушка	2
	Розетка 220V	36
	Розетка 220V (благостойкая)	5
	Розетка сетевая RJ45 x2	5

Примечания

- Выключатели монтировать на высоте 900 мм от чистого пола, 150 мм от углов и проемов, если не указано иное.
- Привязка выключателей дана по центру рамки, если не указано иное. Расположение уточнить по разверткам.
- Все привязки даны от стен с предполагаемой отделкой и с учетом штукатурки.
- Если в одном месте находится несколько выключателей/розеток, устанавливать их в одну горизонтальную рамку, если не указано иное.
- План выключателей смотреть совместно с планом розеток и развертками стен (если входят в состав проекта).
- Утвердить на объекте размещение выключателей с заказчиком на этапе черновых работ, все размеры сверить по месту, перепроверить количество выключателей.

						Enerģētiku iela 5/24, Salaspils, Latvia			
Изм.	Кол.уч.	Лист	№Док.	Подп.	Дата	Дизайн-проект квартиры 60 м2	Стадия	Лист	Листов
Заказчик	Чударова Э.						ДП	9	54
Дизайнер	Anna Petersane					План размещения групп включения	Anna Petersane		

№	Наименование	Площадь, м2
1	Прихожая	5,99
2	Санузел 1	1,96
3	Кухня	10,24
4	Гостиная	14,76
5	Коридор	1,85
6	Санузел 2	3,02
7	Спальня	11,29
8	Кабинет	10,10
		59,21 м²

Спецификация розеток и выключателей		
Вид	Наименование	Кол-во, шт
	Выключатель 1 клавишный	11
	Выключатель 1 клавишный проходной	3
	Выключатель 2 клавишный	5
	Заглушка	2
	Розетка 220V	36
	Розетка 220V (влагостойкая)	5
	Розетка сетевая RJ45 x2	5


Спецификация эл. выводов		
Вид	Наименование	Кол-во
	Вывод под технику	1
	Подсветка в потолке	1
	Подсветка мебели	6
	Полотенцесушитель	1

Количество рамок		
2D-символ	Тип	Количество
	РМ-1	22
	РМ-2	9
	РМ-3	4
	РМ-4	4
		39

Примечание:

- Розетки монтировать на высоте 300 мм от чистого пола, 150 мм от углов и проемов, если не указано иное.
- Прибязка розеток дана по центру рамки, если не указано иное. Расположение уточнить по разверткам.
- Все прибязки даны от стен с предполагаемой отделкой с учетом штукатурки.
- Если в одном месте находится несколько выключателей/розеток, устанавливать их в одну горизонтальную рамку, если не указано иное.
- План розеток смотреть совместно с планом выключателей и развертками стен (если они входят в состав проекта).
- Утвердить на объекте размещение розеток с заказчиком на этапе черновых работ, все размеры сверить по месту, перепроверить количество розеток.
- Высота расположения розеток за ТВ панелями может меняться, уточнить ее после выбора модели ТВ.
- Расположение электровыводов уточнить по техническим картам поставщика оборудования.
- На электровыводах оставлять запас кабеля не менее 1 м.
- Размещение розеток и выводов подсветки мебели и фартука уточняется по техническому паспорту кухни от производителя.
- Высоту выводов под светодиодную ленту определить по месту и согласовать с производителем мебели.
- Расположение выводов для подсветки, розеток и выключателей, расположенных на мебели и стеновых панелях уточнить по ТЗ подрядчика!
- Высоту размещения розеток под полотенцесушитель утвердить по месту согласно спецификации прибора.

						Enerģētiku iela 5/24, Salaspils, Latvia			
Изм.	Кол-во	Лист	№ Док.	Подп.	Дата				
Заказчик	Чударова Э.					Дизайн-проект квартиры 60 м2	Стадия	Лист	Листов
Дизайнер	Anna Petersone						ДП	10	54
						План размещения электрических розеток и электровыводов			
							Anna Petersone		

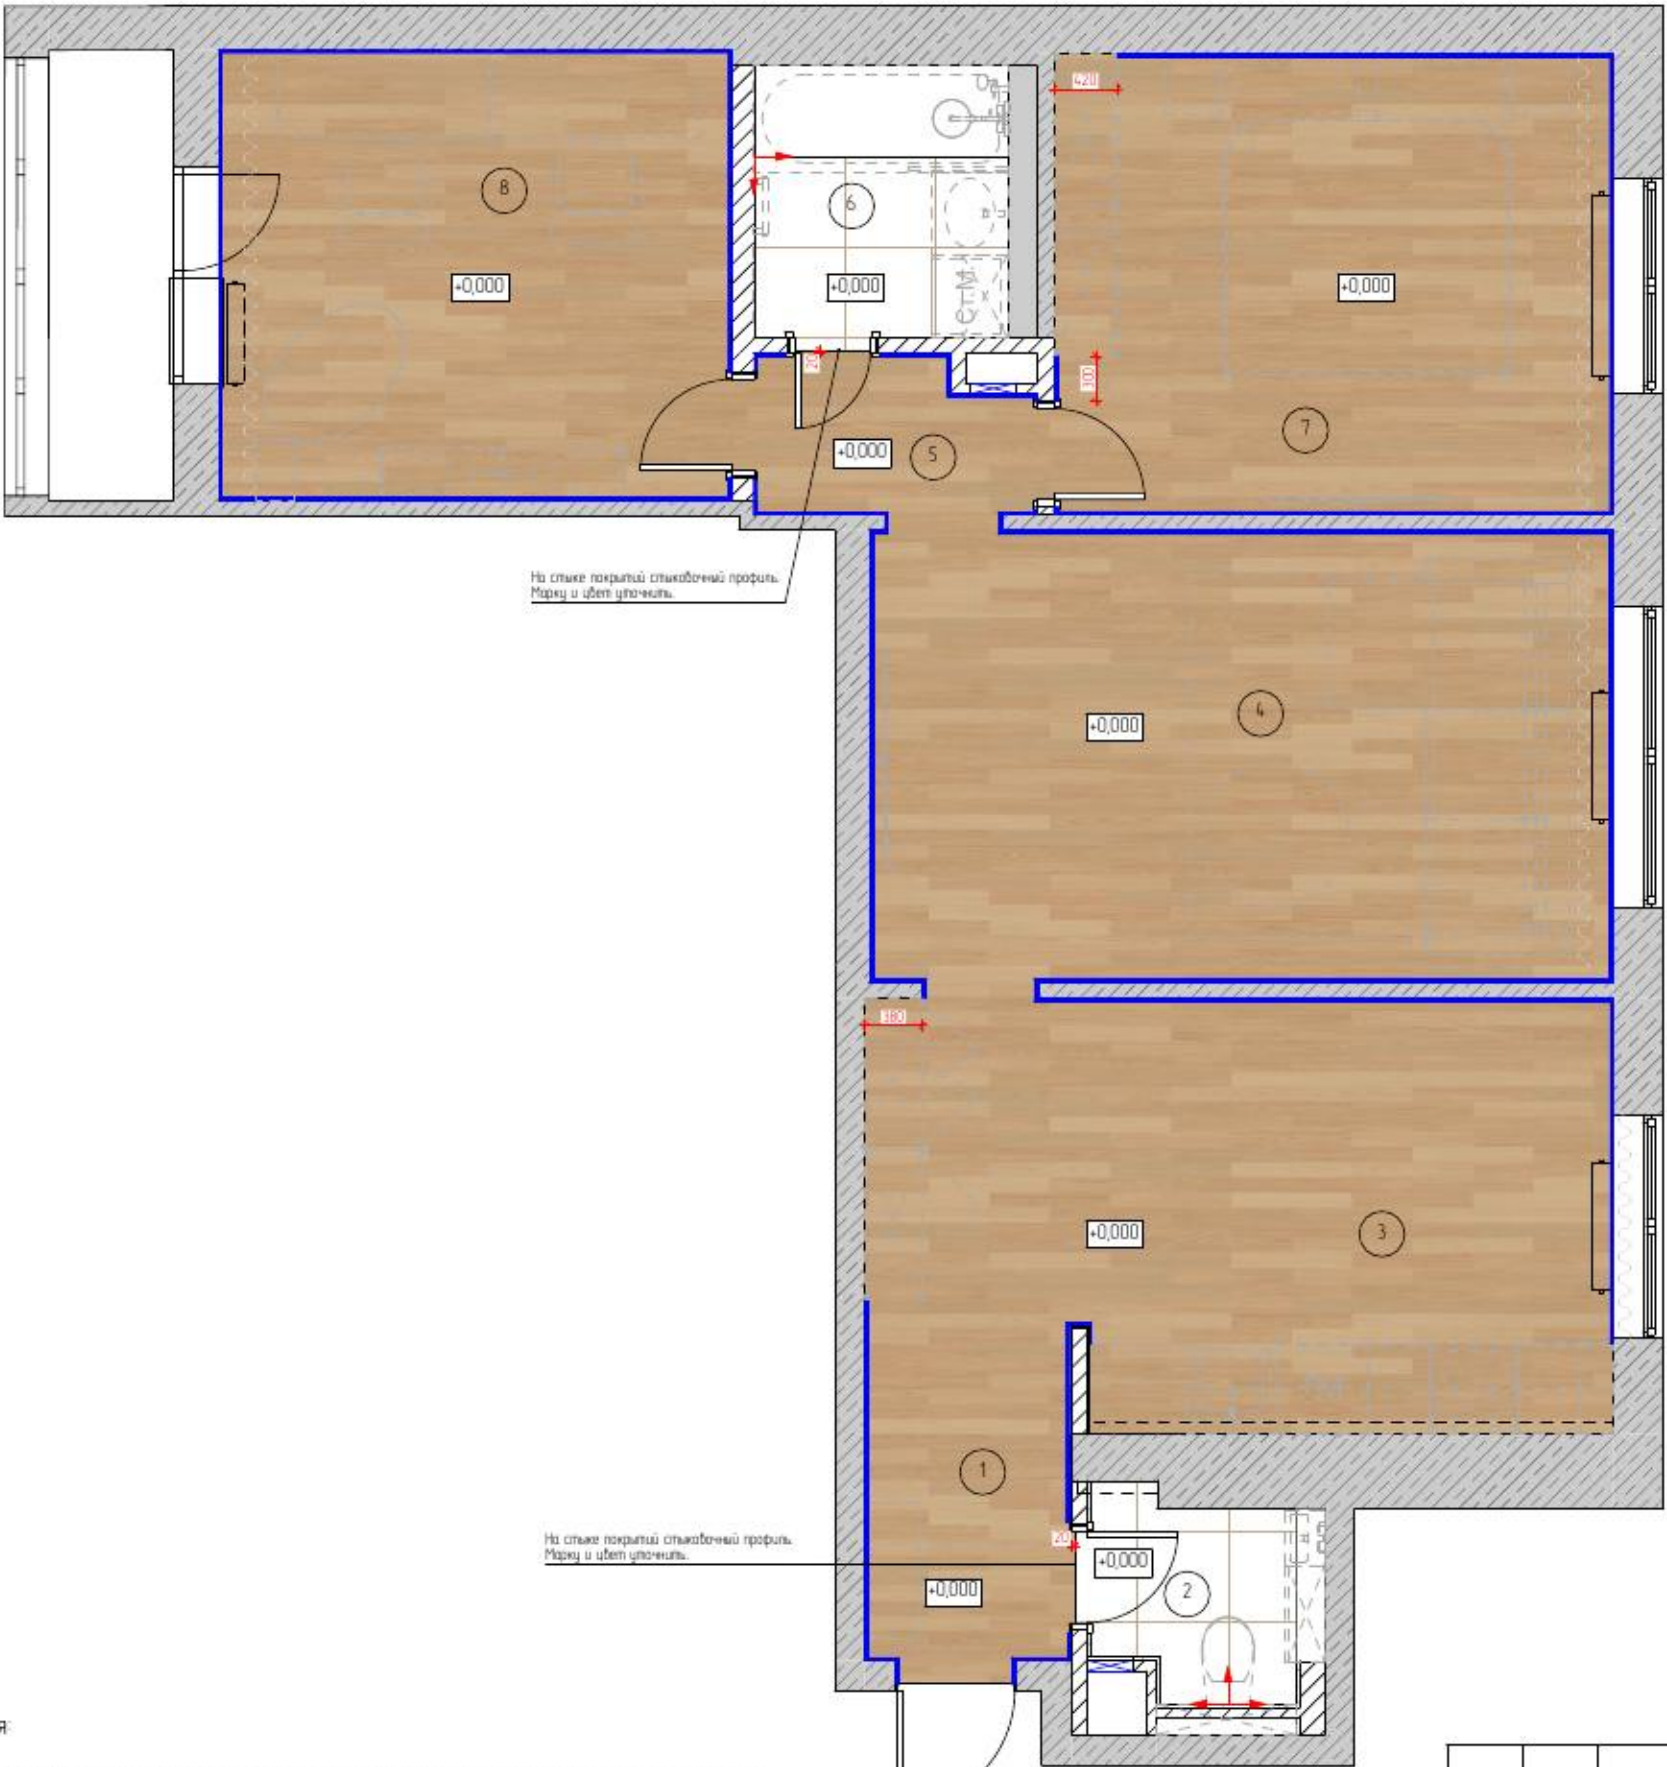

№	Наименование	Площадь, м2
1	Прихожая	5,99
2	Санузел 1	1,96
3	Кухня	10,24
4	Гостиная	14,76
5	Коридор	1,85
6	Санузел 2	3,02
7	Спальня	11,29
8	Кабинет	10,10
		59,21 м²

Типы покрытий		
Обозначение	Наименование	Площадь
	Кварцвинил	54,71
	Керамогранит 600х600 мм	3,82


Условные обозначения	Наименование
	Начало направления укладки

Спецификация плинтусов		
Обознач	Наименование	Длина, м.п.
	Плинтус напольный	51 739

Примечания:

1. Напольное покрытие во всех помещениях с отметкой 0,000 выполнить в один уровень.
2. Размер затирочного шва керамогранита – 2 мм. Цвет затирки согласовывать с дизайнером.
3. Перед началом укладки керамогранита и плитки провести сухую раскладку на полу в соответствии с чертежом.
4. Смена материалов напольного покрытия происходит под дверным полотном.
5. Высоту порожка определить по месту.
6. Все материалы посчитаны без запаса.
7. Объем чистовых материалов уточнить после завершения черновой отделки.
8. Размеры напольного покрытия указаны ориентировочные, точные размеры взять из технических карт производителей выбранных заказчиком позиций.
9. Монтаж плинтуса в местах стыка с мебелью, выполнить после установки мебели!

						Enerģētiku iela 5/24, Salaspils, Latvia			
Изм.	Кол.уч.	Лист	№Док.	Подп.	Дата				
Заказчик		Чударова Э.				Дизайн-проект квартиры 60 м2	Стадия	Лист	Листов
Дизайнер		Anna Petersone					ДП	11	54
						План пола с указанием типов напольных покрытий и раскладки плитки	Anna Petersone		

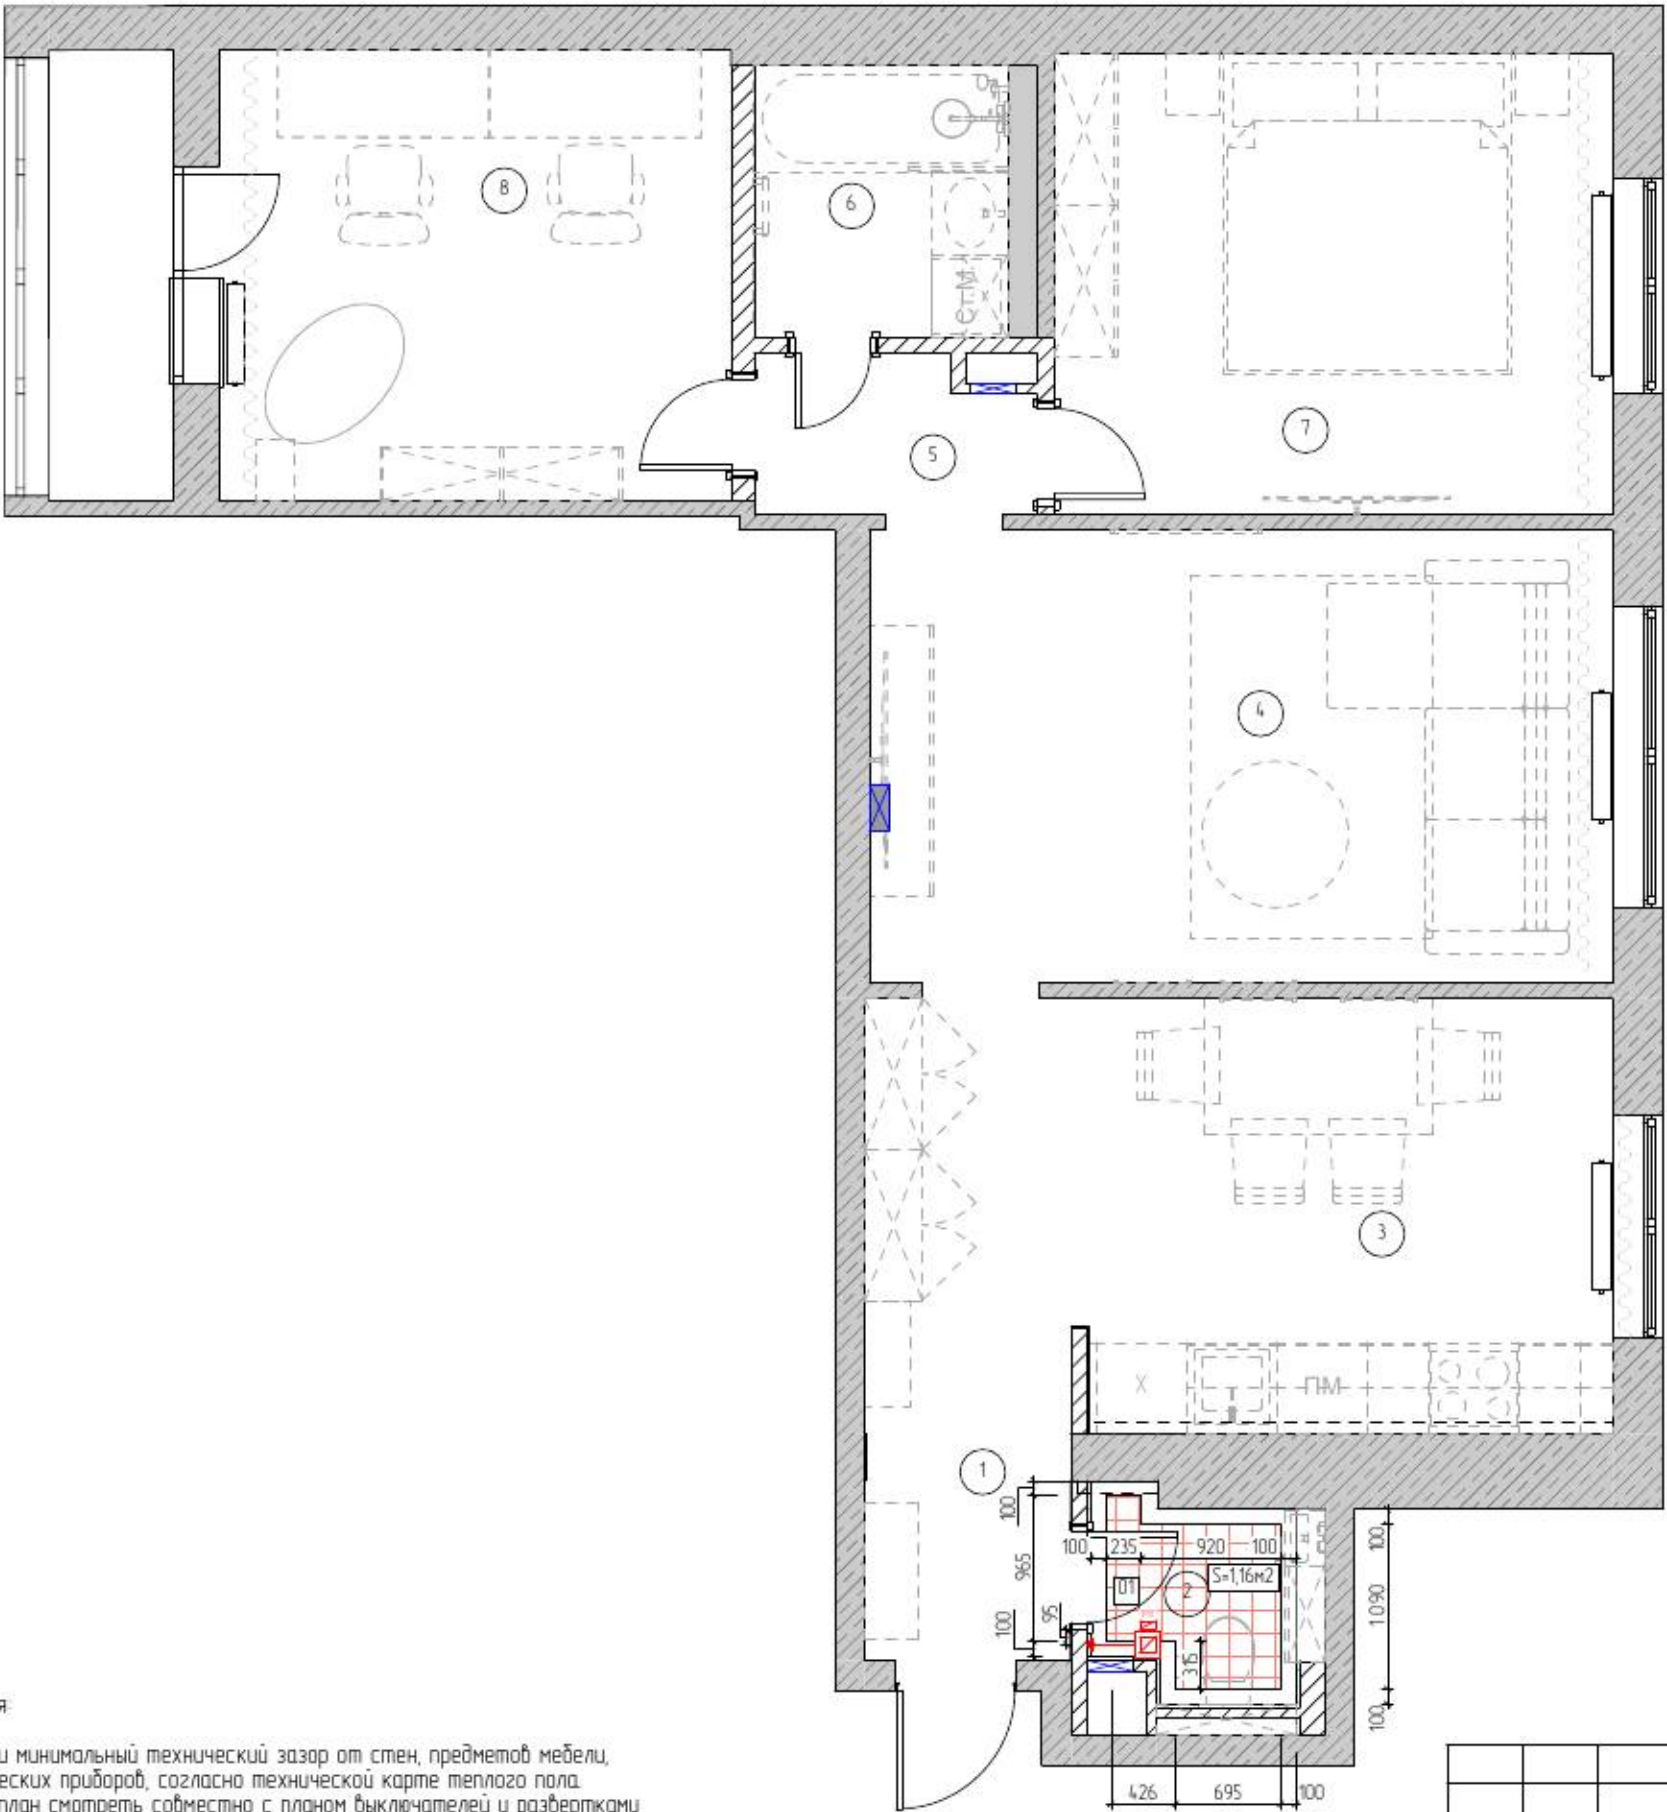

Примечания:

- 1. Соблюсти минимальный технический зазор от стен, предметов мебели, сантехнических приборов, согласно технической карте теплого пола.
- 2. Данный план смотреть совместно с планом выключателей и развертками стен (если они входят в состав проекта).
- 3. Все привязки даны от стен с предполагаемой отделкой с учетом штукатурки.
- 4. Терморегуляторы монтировать на высоте 600 мм от чистого пола, 200 мм от углов и проемов, если не указано иное.
- 5. Окончательная площадь теплого пола определяется по месту после завершения черновой отделки.
- 6. Монтаж и подключение теплого пола вести в соответствии с техдокументацией производителя.

№	Наименование	Площадь, м2
1	Прихожая	5,99
2	Санузел 1	1,96
3	Кухня	10,24
4	Гостиная	14,76
5	Коридор	1,85
6	Санузел 2	3,02
7	Спальня	11,29
8	Кабинет	10,10
		59,21 м²


Спецификация теплого пола			
№	Вид	Наименование	Площадь, м2
01		Теплый пол	1,16
			1,16 м²

Условные обозначения	Наименование
	Регулятор теплого пола – 1 шт

						Enerģētiku iela 5/24, Salaspils, Latvia			
Изм.	Кол.уч.	Лист	№Док.	Подп.	Дата	Заказчик Чударова Э. Дизайнер Anna Petersone	Стадия	Лист	Листов
							ДП	12	54
						План размещения электрического подогрева пола		Anna Petersone	

№	Наименование	Площадь, м2
1	Прихожая	5,99
2	Санузел 1	1,96
3	Кухня	10,24
4	Гостиная	14,76
5	Коридор	1,85
6	Санузел 2	3,02
7	Спальня	11,29
8	Кабинет	10,10
		59,21 м²


Условные обозначения	Наименование
→	Канализация
•	ХВС
•	ГВС

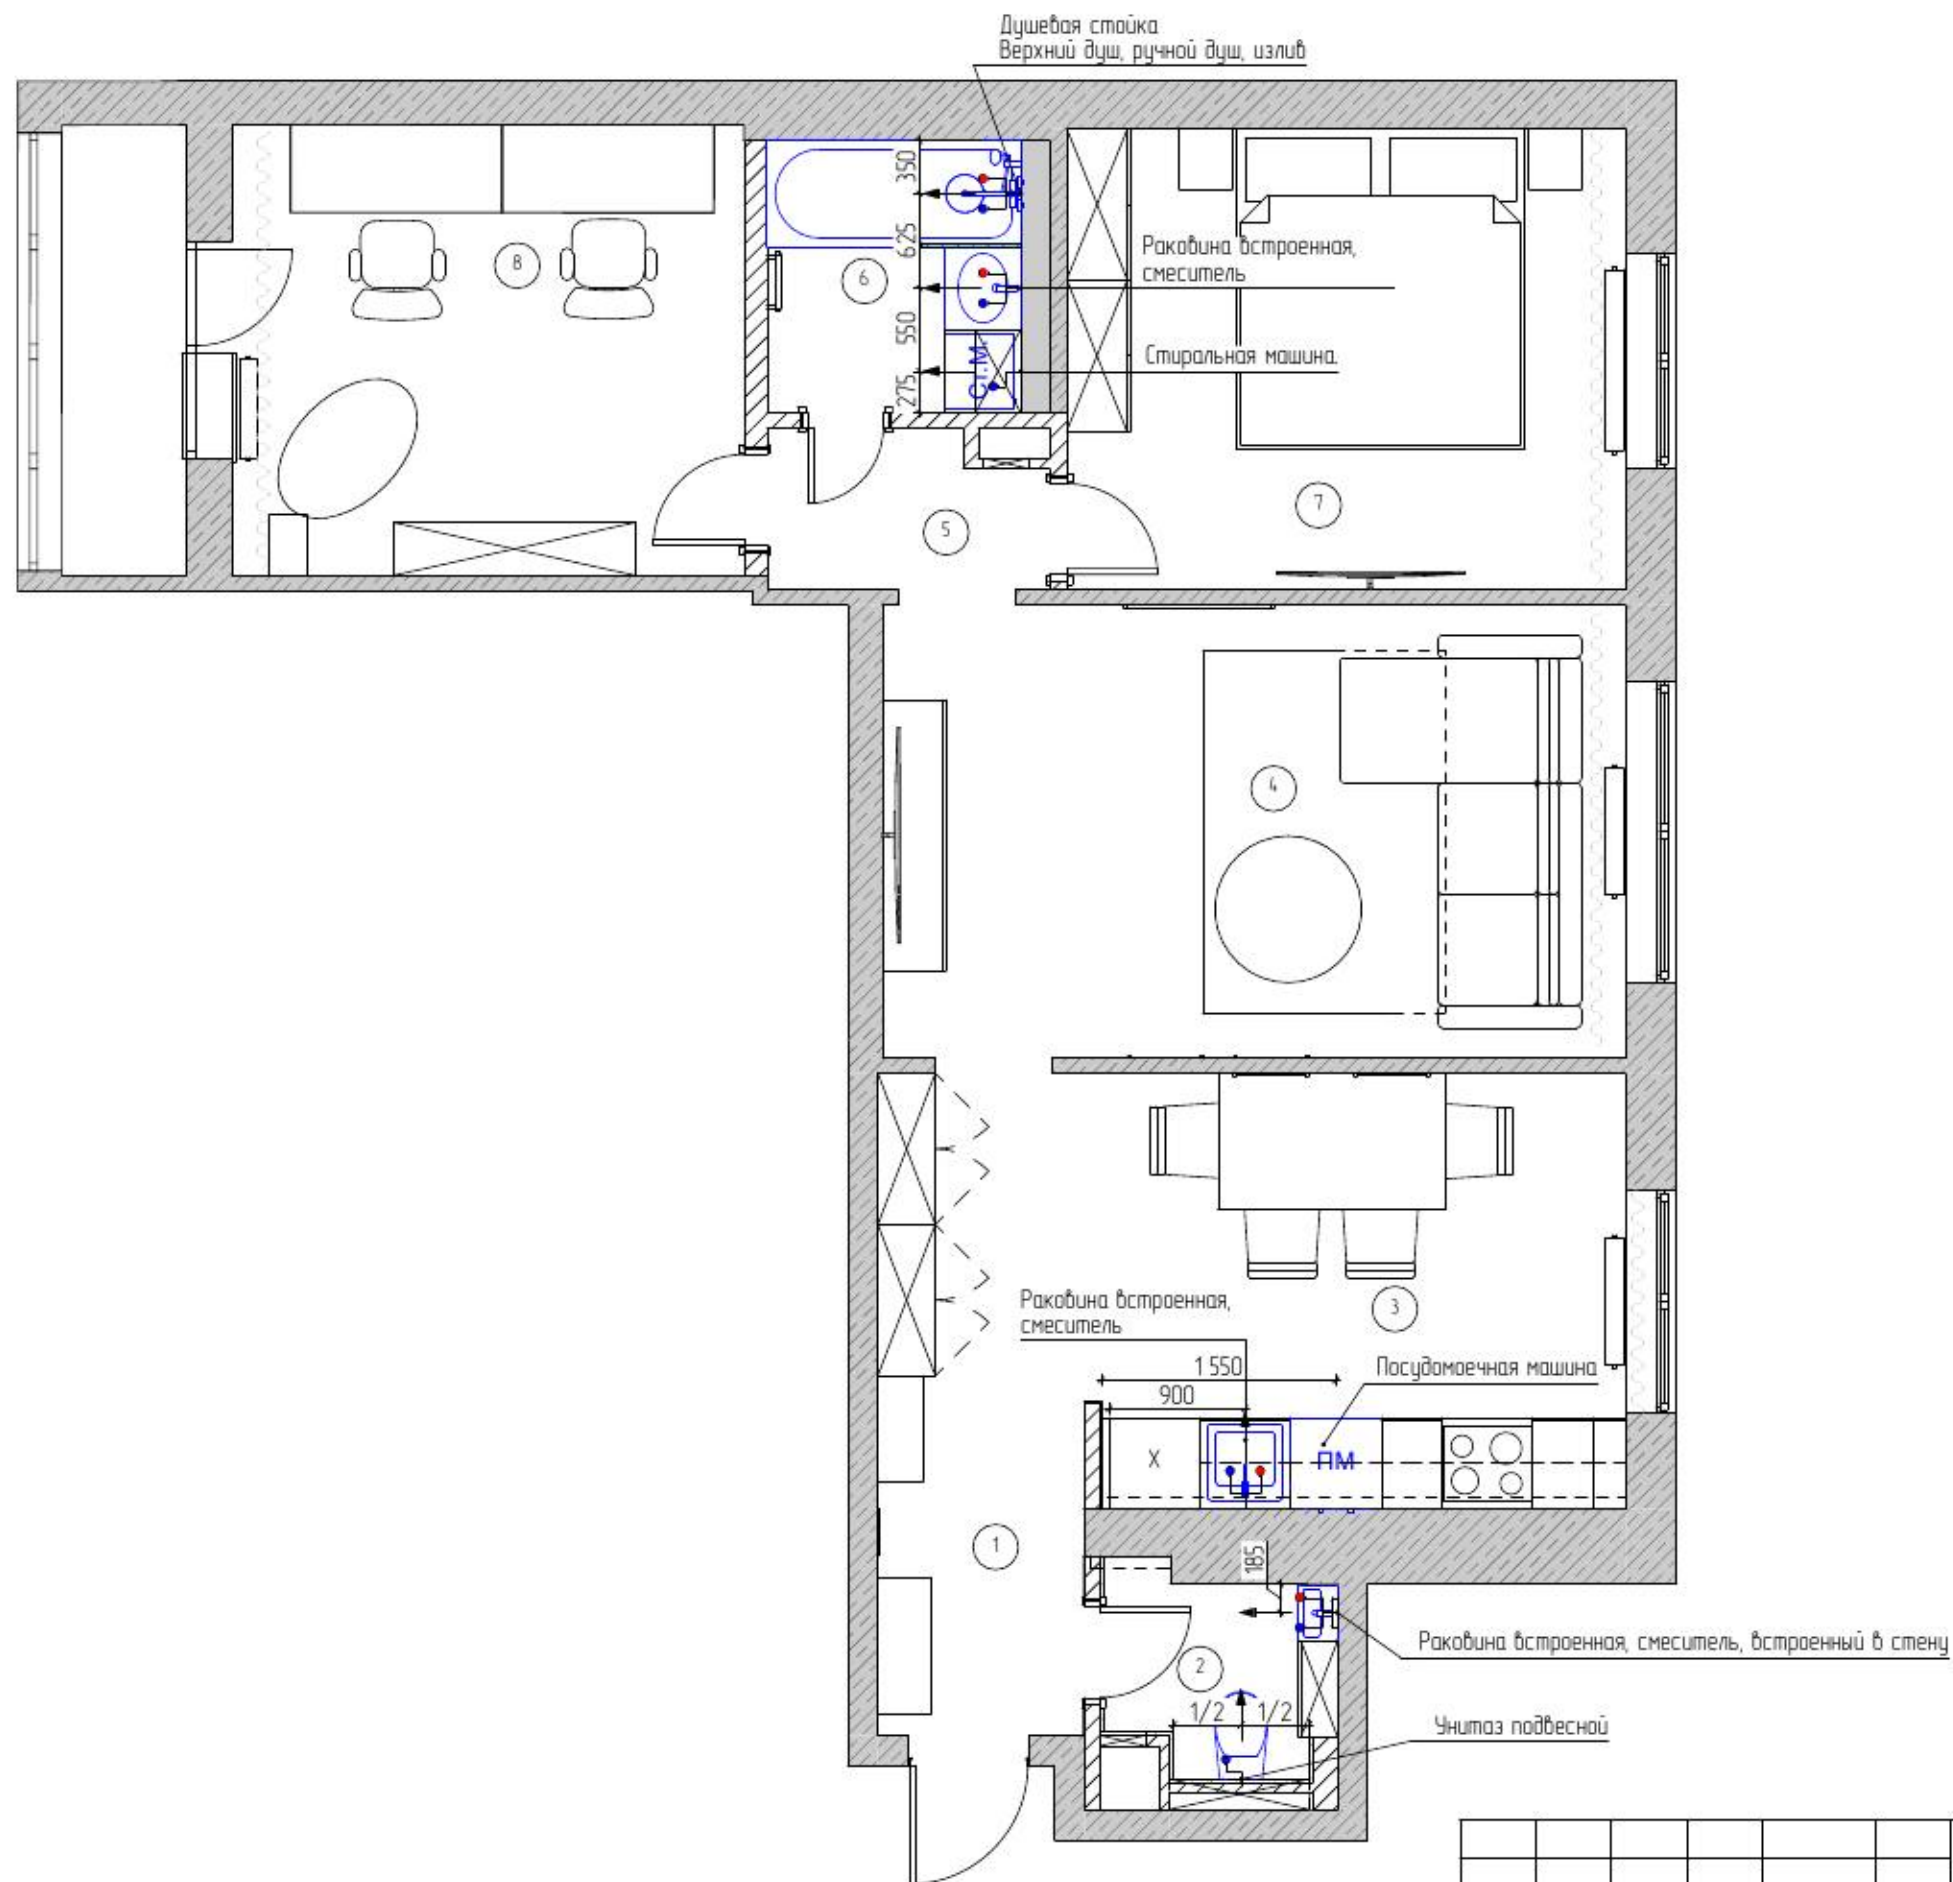

Примечания

1. Перед установкой сантехнического оборудования посмотреть технические карты и уточнить привязку.
2. Вертикальную привязку сантехнического оборудования см. на развертках (если они входят в состав проекта).
3. Уточнить расположение и размер сантехнических люков по месту.
4. Предусмотреть Акба-сторож в местах возможных протечек, расположение точек определить по месту.
5. Высоту установки сантех.приборов см.на развертках.



						Enerģētiku iela 5/24, Salaspils, Latvia			
Изм.	Кол.уч.	Лист	№Док.	Подп.	Дата	Дизайн-проект квартиры 60 м2	Стадия	Лист	Листов
Заказчик	Чударова Э.						ДП	13	54
Дизайнер	Anna Petersone					План размещения сантехнического оборудования с привязкой выпусков	Anna Petersone		

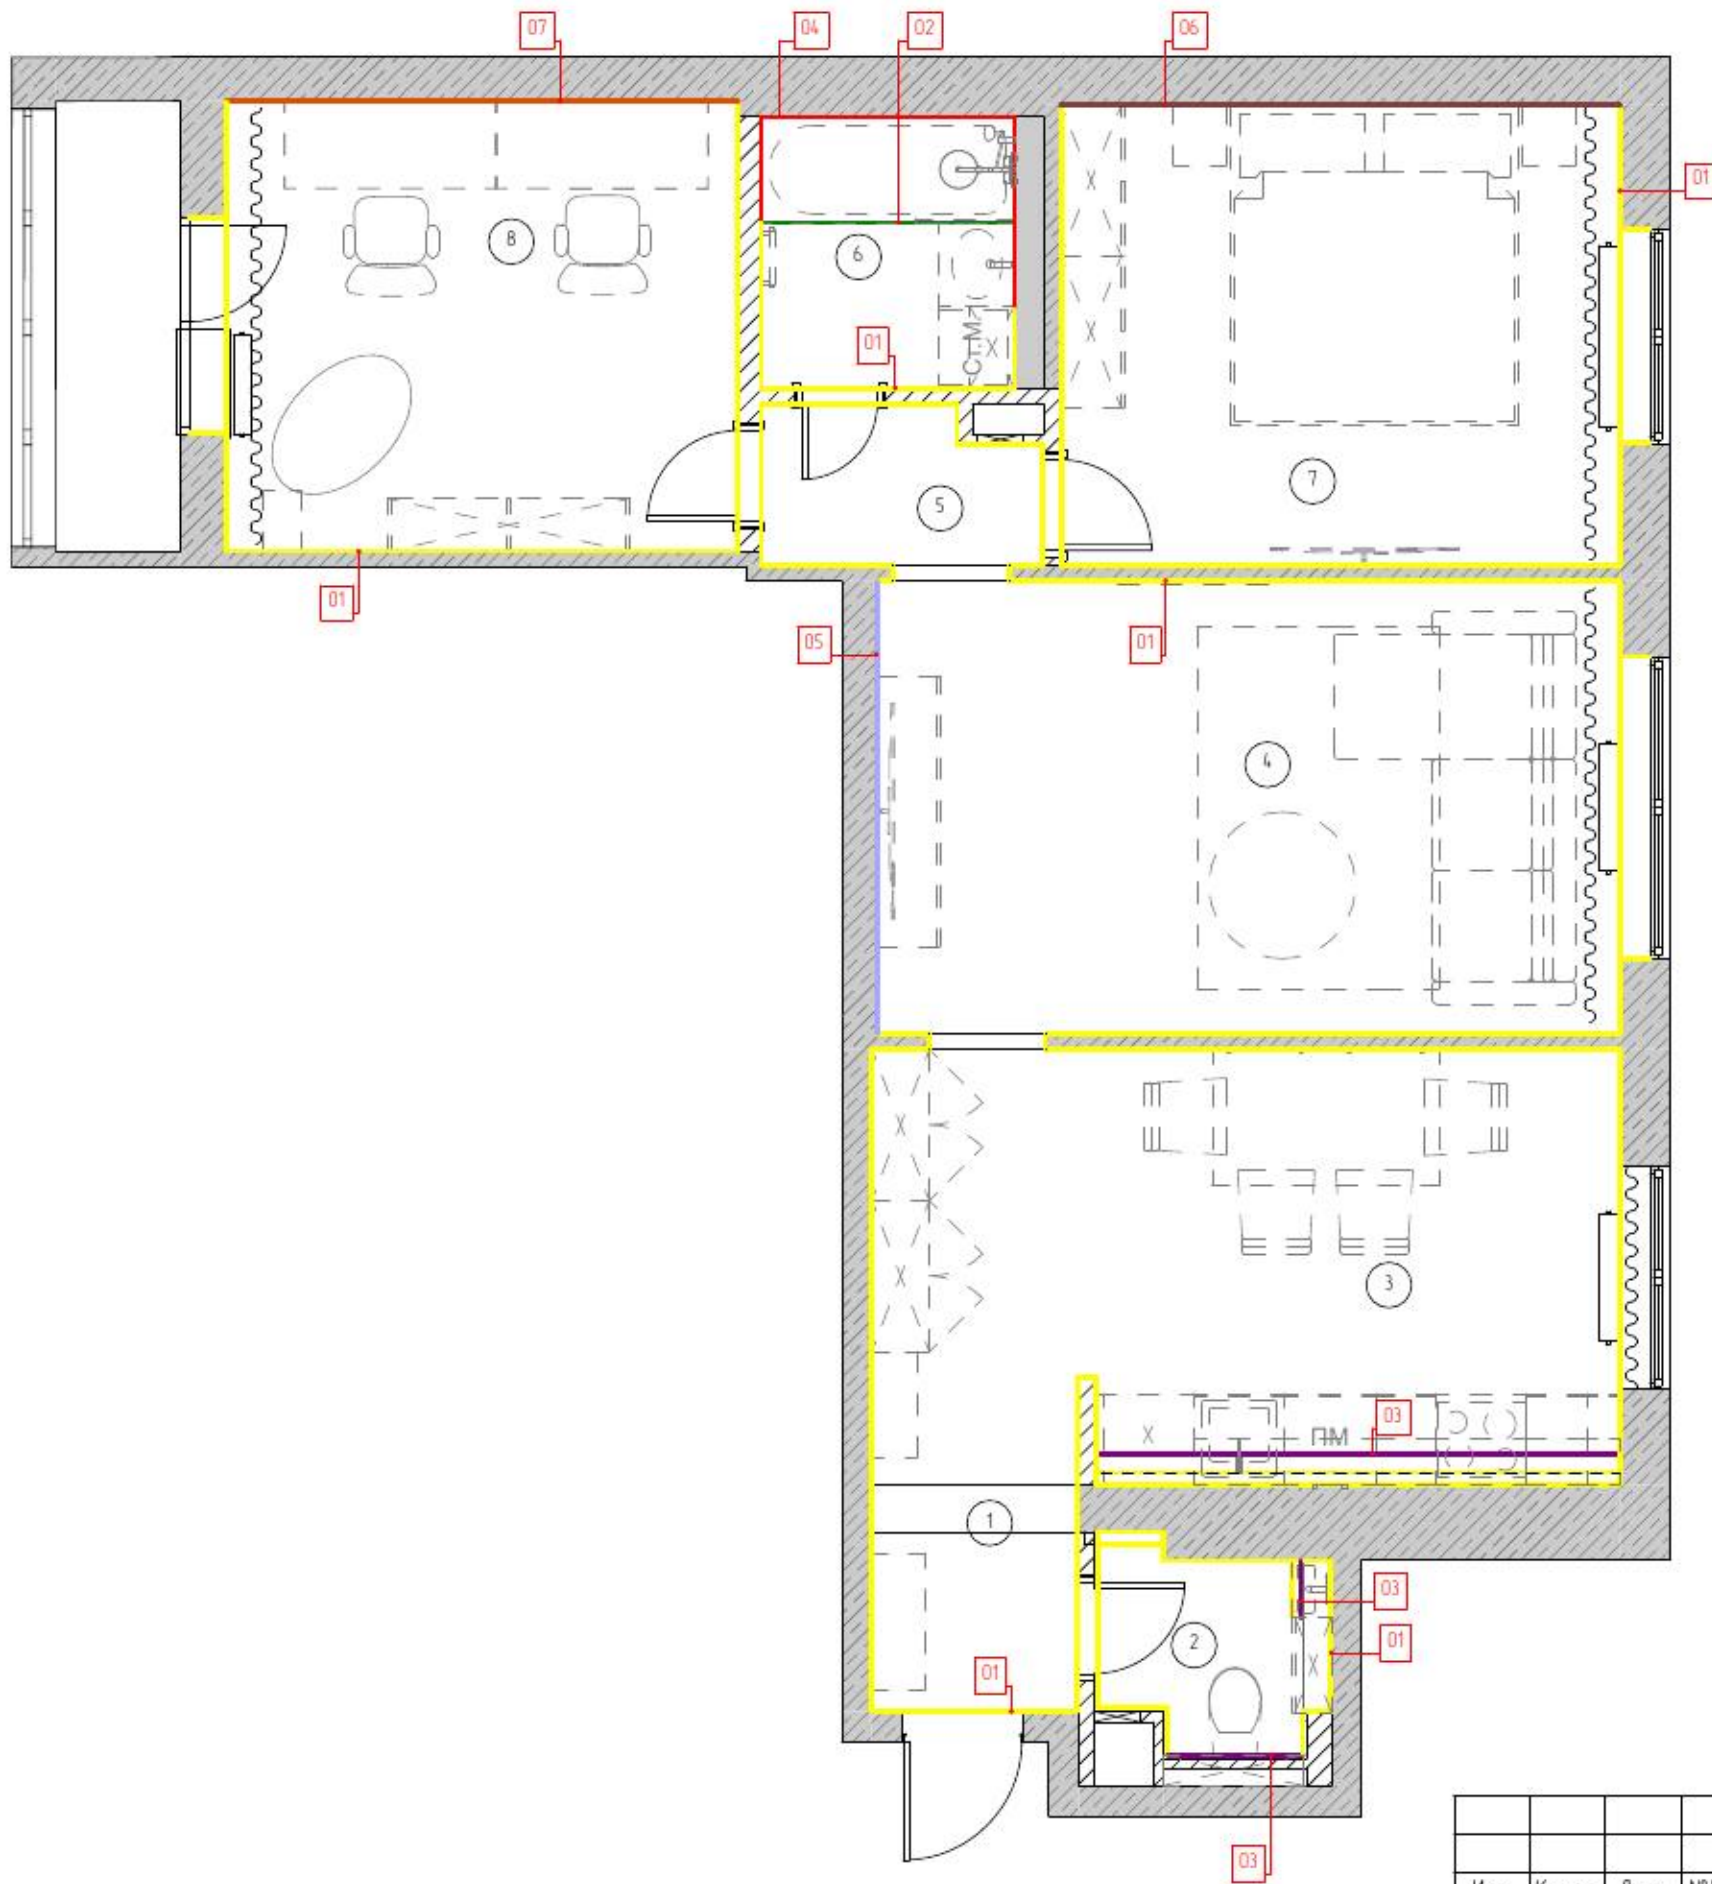

№	Наименование	Площадь, м2
1	Прихожая	5,99
2	Санузел 1	1,96
3	Кухня	10,24
4	Гостиная	14,76
5	Коридор	1,85
6	Санузел 2	3,02
7	Спальня	11,29
8	Кабинет	10,10
		59,21 м²

Спецификация отделки		
Вид	Наименование	Площадь, м2
—	01_Покраска муш 1 "Vintage white" RAL 085 93 05	143,47
—	02_Плитка Croccante Tutti Frutti 600x600 мм	1,00
—	03_Плитка Bristol Moka 75x300 мм	3,27
—	04_Плитка Tinte Acquamarina matt 50x250 мм	6,62
—	05_Обои Neutral Leaves Line wallpaper (гостиная)	7,53
—	06_Обои Monochrome botanicals neutral beige wallpaper (спальня)	9,26
—	07_Обои Watercolor Green a jarandi boho mural wallpaper (кабинет)	8,52

						Enerģētiku iela 5/24, Salaspils, Latvia			
Изм.	Колуч	Лист	№Док	Подп.	Дата	Дизайн-проект квартиры 60 м2	Стадия	Лист	Листов
Заказчик	Чударова Э.						ДП	14	54
Дизайнер	Anna Petersone					План с указанием отделочных материалов	Anna Petersone		

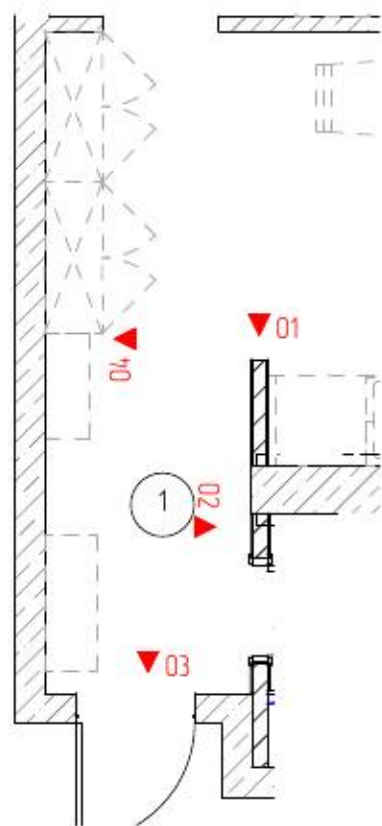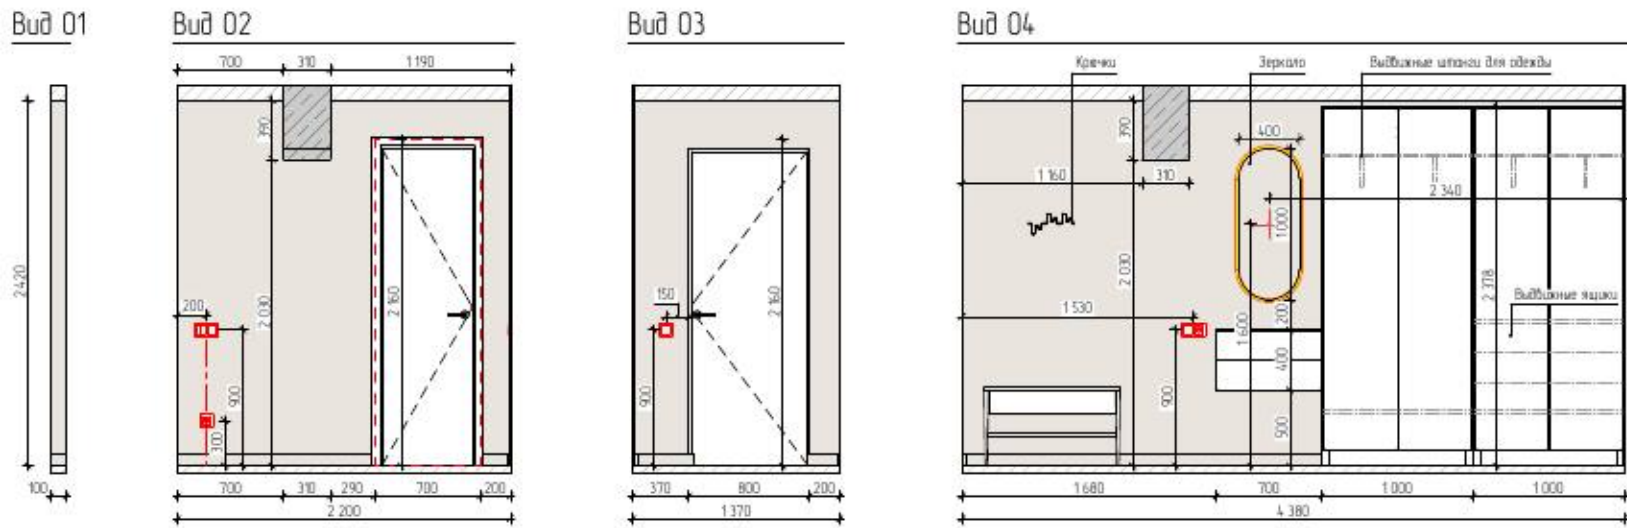


Вид	Наименование	Площадь, м2
Прихожая, 1		
01_Покраска мин 1 "Vintage white" RAL 085 93 05		27,75

Примечания:

1. Все размеры даны от уровня чистого пола.
2. Перед началом работ все размеры и метки проверить на месте.
3. Система координат относительная.
4. Все размеры даны в миллиметрах, площадь в метрах.
5. Критичные чистовые размеры обозначены красным. При невозможности соблюдения размеров, согласовать действия с заказчиком или автором проекта в режиме авторского надзора или разовой консультации.
6. Выдержать все прямые углы в 90 градусов.
7. Материалы отделки посчитаны без учета запаса.
8. Чертеж является схематичным. Перед изготовлением мебели снять фактические размеры, согласовать с производителем мебели.
9. Расположение и подключение щита коммуникационного, домофона, роутера и другого оборудования уточнить со специалистом по техкартам производителя.
10. В расчет количества не входит площадь напольного покрытия.
11. Внимание! При проектировании мебели учесть наличие плинтусов! При необходимости, предусмотреть планки (вставки) у стен для открывания дверей.
12. Внимание! Точную высоту потолка уточнить после монтажных работ.


						Enerģētiku iela 5/24, Salaspils, Latvia			
Изм.	Кол	Лист	№ Док	Подп.	Дата	Заказчик Дизайнер	Стадия	Лист	Листов
							ДП	15	54
						Развертка стен Прихожая			Anna Petersone

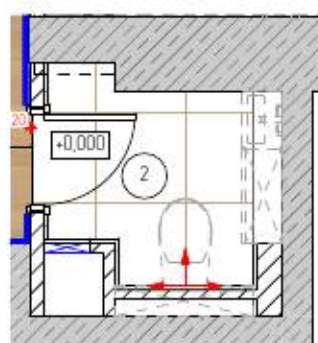


						Enerģētiku iela 5/24, Salaspils, Latvia				
Изм	Колуч	Лист	№Док	Подп.	Дата					
Заказчик	Чударова Э					Дизайн-проект квартиры 60 м2		Стадия	Лист	Листов
Дизайнер	Anna Petersone							ДП	16	54
						Развертка стен Санузел 1		Anna Petersone		

1. Все размеры даны от уровня чистого пола.
2. Перед началом работ все размеры и метки проверить на месте.
3. Система координат относительная.
4. Все размеры даны в миллиметрах, площадь в метрах.
5. Критичные чистовые размеры обозначены красным. При невозможности соблюдения размеров, согласовать действия с заказчиком или автором проекта в режиме авторского надзора или разовой консультации.
6. Выдержать все прямые углы в 90 градусов.
7. Материалы отделки посчитаны без учета запаса.
8. Чертеж является схематичным. Перед изготовлением мебели снять фактические размеры, согласовать с производителем мебели.
9. Расположение и подключение щита коммуникационного, домофона, роутера и другого оборудования уточнить со специалистом по техкартам производителя.
10. В расчет количества не входит площадь напольного покрытия.
11. Внимание! При проектировании мебели учесть наличие плинтусов! При необходимости, предусмотреть планки (вставки) у стен для открывания дверей.
12. Внимание! Точную высоту потолка уточнить после монтажных работ.


Вид 01

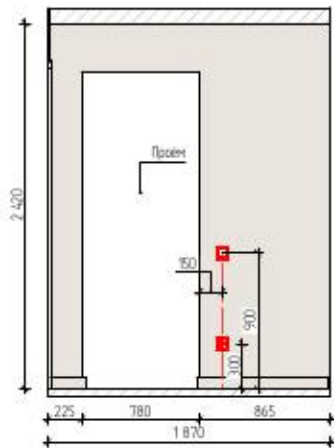

Вид 02

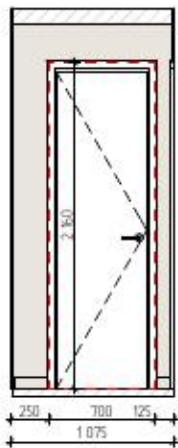


Вид 03

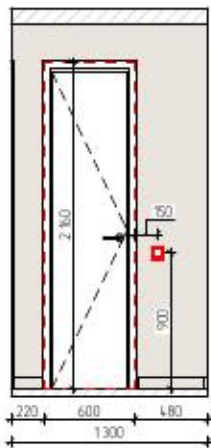



Вид 04



Вид 05

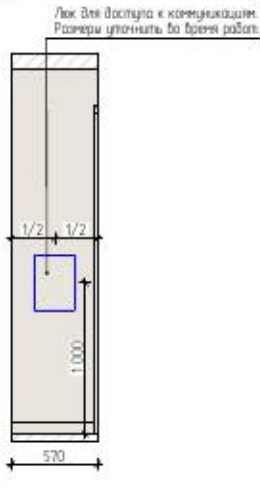

Вид 06

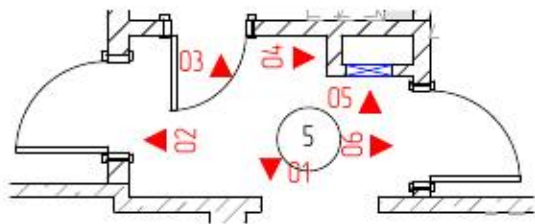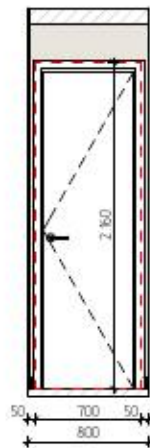


Вид	Наименование	Площадь, м2
Коридор, 5		
01_Покраска мин 1 "Vintage white" RAL 085 93 05		8,99

Примечания:


1. Все размеры даны от уровня чистого пола.
2. Перед началом работ все размеры и метки проверить на месте.
3. Система координат относительная.
4. Все размеры даны в миллиметрах, площадь в метрах.
5. Критичные чистовые размеры обозначены красным. При невозможности соблюдения размеров, согласовать действия с заказчиком или автором проекта в режиме авторского надзора или разовой консультации.
6. Выдерживать все прямые углы в 90 градусов.
7. Материалы отделки посчитаны без учета запаса.
8. Чертеж является схематичным. Перед изготовлением мебели снять фактические размеры, согласовать с производителем мебели.
9. Расположение и подключение щита коммуникационного, домофона, роутера и другого оборудования уточнить со специалистом по техкартам производителя.
10. В расчет количества не входит площадь напольного покрытия.
11. Внимание! При проектировании мебели учесть наличие плинтусов! При необходимости, предусмотреть планки (вставки) у стен для открывания дверей.
12. Внимание! Точную высоту потолка уточнить после монтажных работ.

						Enerģētiku iela 5/24, Salaspils, Latvia			
Изм.	Кол	Лист	№ Док	Подп.	Дата	Заказчик Чударова Э. Дизайнер Anna Petersone	Стадия	Лист	Листов
							ДП	19	54
						Развертка стен Коридор	Anna Petersone		


Вид 01

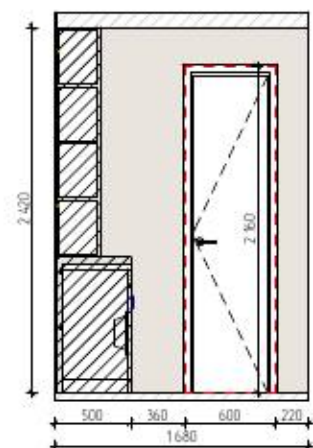




Вид 02

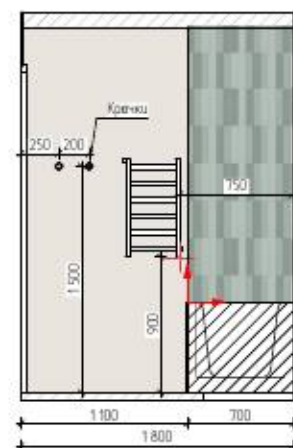

Вид 03

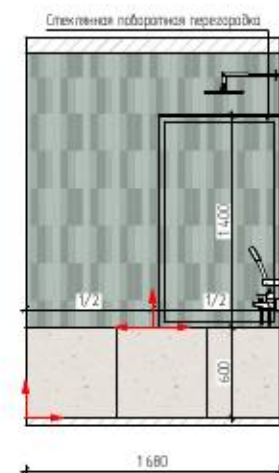

Вид 04

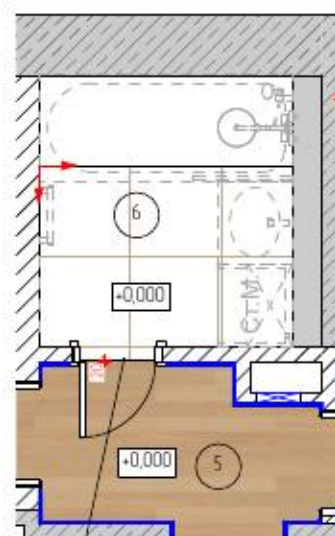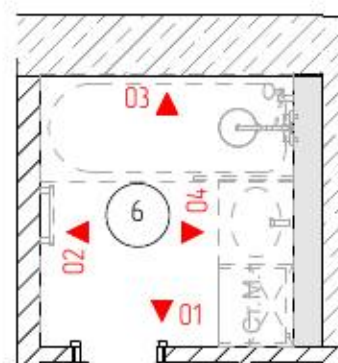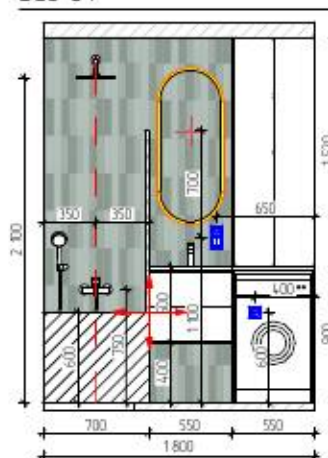

На стене покрытия стеновой профиль.
Марку и цвет уточнить.


Вид	Наименование	Площадь, м2
Санузел 2, 6		
01_Покраска мин 1 "Vintage white" RAL 085 93 05		7,12
02_Плитка Coccante Tutti Frutti 600x600 мм		1,01
04_Плитка Tinte Acquamarina matt 50x250 мм		6,66

Примечания


1. Все размеры даны от уровня чистого пола.
2. Перед началом работ все размеры и метки проверить на месте.
3. Система координат относительная.
4. Все размеры даны в миллиметрах, площадь в метрах.
5. Критичные чистовые размеры обозначены красным. При невозможности соблюдения размеров, согласовать действия с заказчиком или автором проекта в режиме авторского надзора или разовой консультации.
6. Выдерживать все прямые углы в 90 градусов.
7. Материалы отделки посчитаны без учета запаса.
8. Чертеж является схематичным. Перед изготовлением мебели снять фактические размеры, согласовать с производителем мебели.
9. Расположение и подключение щита коммуникационного, домофона, роутера и другого оборудования уточнить со специалистом по техкартам производителя.
10. В расчет количества не входит площадь напольного покрытия.
11. Внимание! При проектировании мебели учесть наличие плинтусов! При необходимости, предусмотреть планки (вставки) у стен для открывания дверей.
12. Внимание! Точную высоту потолка уточнить после монтажных работ.

						Enerģētiku iela 5/24, Salaspils, Latvia			
Изм	Колуч	Лист	№Док	Подп	Дата	Дизайн-проект квартиры 60 м2	Стадия	Лист	Листов
Заказчик	Чударова Э						ДП	20	54
Дизайнер	Anna Petersone					Развертка стен Санузел 2	Anna Petersone		


Вид 01

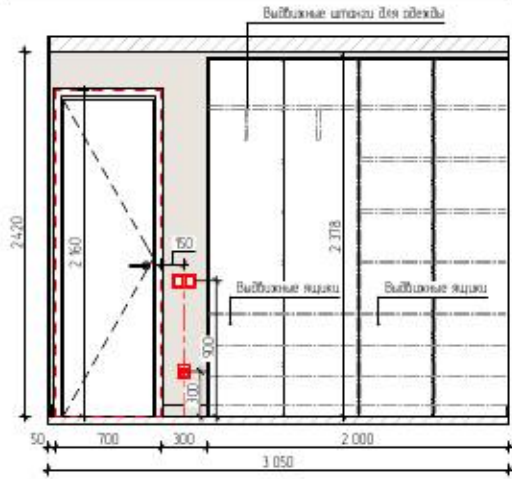



Вид 02

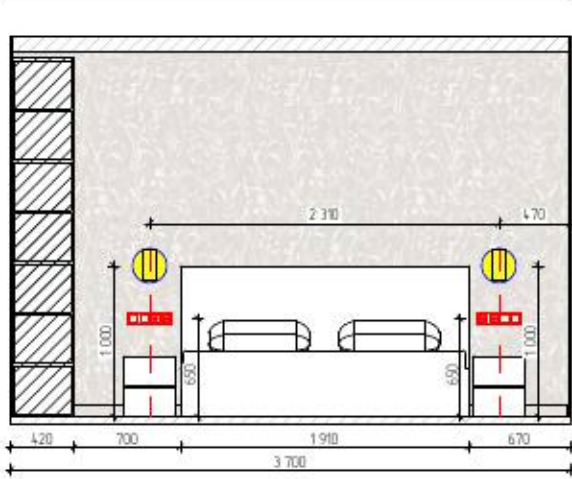

Вид 03

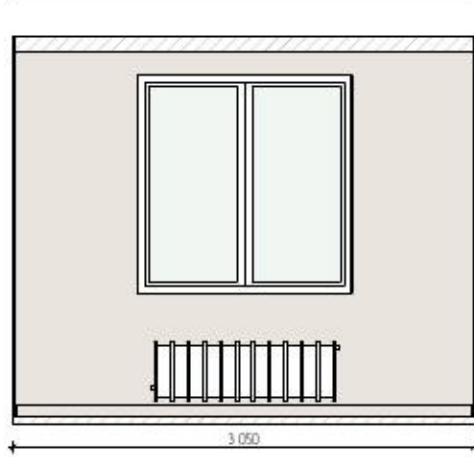

Вид 04

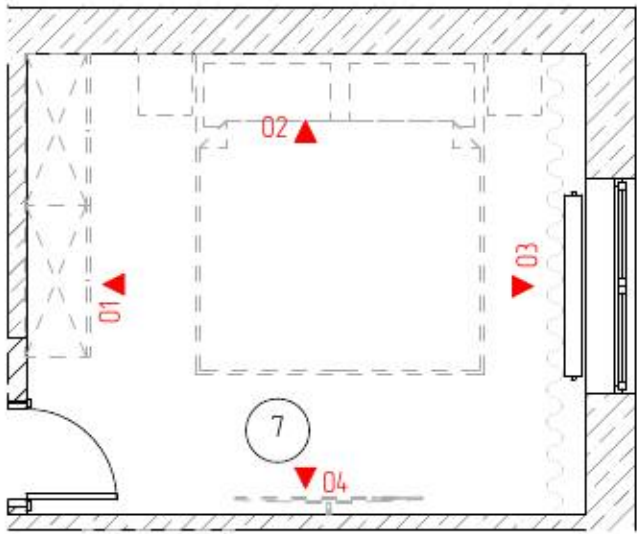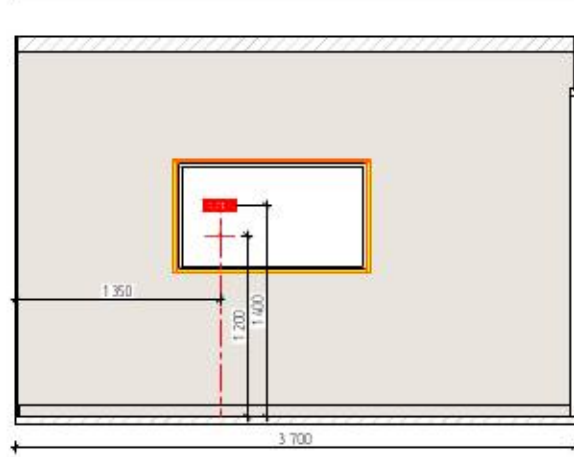

Вид	Наименование	Площадь, м2
Спальня, 7		
06_Обои Monochrome botanicals neutral beige wallpaper (спальня)		9,32
01_Покраска мин 1 "Vintage white" RAL 085 93 05		21,19


Примечания:

1. Все размеры даны от уровня чистого пола.
2. Перед началом работ все размеры и метки проверить на месте.
3. Система координат относительная.
4. Все размеры даны в миллиметрах, площадь в метрах.
5. Критичные чистовые размеры обозначены красным. При невозможности соблюдения размеров, согласовать действия с заказчиком или автором проекта в режиме авторского надзора или разовой консультации.
6. Выдержать все прямые углы в 90 градусов.
7. Материалы отделки посчитаны без учета запаса.
8. Чертеж является схематичным. Перед изготовлением мебели снять фактические размеры, согласовать с производителем мебели.
9. Расположение и подключение щита коммуникационного, домофона, роутера и другого оборудования уточнить со специалистом по техкартам производителя.
10. В расчет количества не входит площадь напольного покрытия.
11. Внимание! При проектировании мебели учесть наличие плинтусов! При необходимости, предусмотреть планки (вставки) у стен для открывания дверей.
12. Внимание! Точную высоту потолка уточнить после монтажных работ.

						Enerģētiku iela 5/24, Salaspils, Latvia			
Изм.	Колуч	Лист	№Док	Подп.	Дата				
Заказчик		Чударова Э.				Дизайн-проект квартиры 60 м2	Стадия	Лист	Листов
Дизайнер		Anna Petersone					ДП	21	54
						Развертка стен Спальня	Anna Petersone		



						Enerģētiku iela 5/24, Salaspils, Latvia			
Изм.	Колуч	Лист	№Док	Подп.	Дата	Дизайн-проект квартиры 60 м2	Стадия	Лист	Листов
Заказчик	Чударова Э.						ДП	23	54
Дизайнер	Anna Petersone								
						Коллажи Прихожая	Anna Petersone		

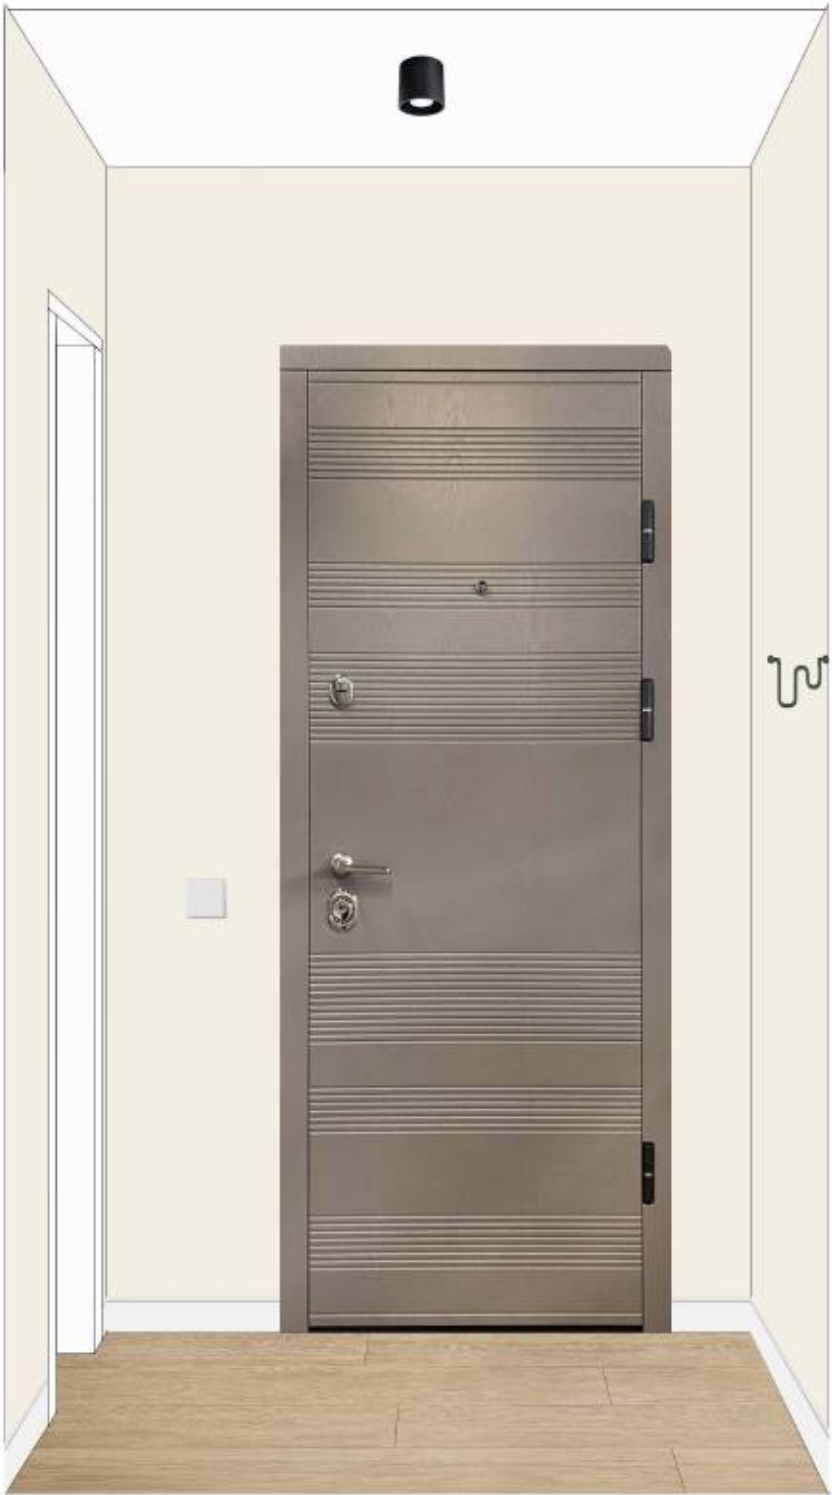


						Enerģētiku iela 5/24, Salaspils, Latvia			
Изм.	Колуч	Лист	№Док	Подп.	Дата	Дизайн-проект квартиры 60 м2	Стадия	Лист	Листов
Заказчик	Чударова Э.						ДП	24	54
Дизайнер	Anna Petersone					Коллажи Прихожая	Anna Petersone		



						Enerģētiku iela 5/24, Salaspils, Latvia			
Изм.	Колуч	Лист	№Док	Подп.	Дата	Дизайн-проект квартиры 60 м2	Стадия	Лист	Листов
Заказчик	Чударова Э.						ДП	25	54
Дизайнер	Anna Petersone					Коллажи. Санузлы	Anna Petersone		




						Enerģētiku iela 5/24, Salaspils, Latvia			
Изм.	Кол.уч.	Лист	№Док.	Подп.	Дата	Дизайн-проект квартиры 60 м2	Стадия	Лист	Листов
Заказчик	Чударова Э.						ДП	26	54
Дизайнер	Anna Petersone					Коллажи. Санузлы	Anna Petersone		

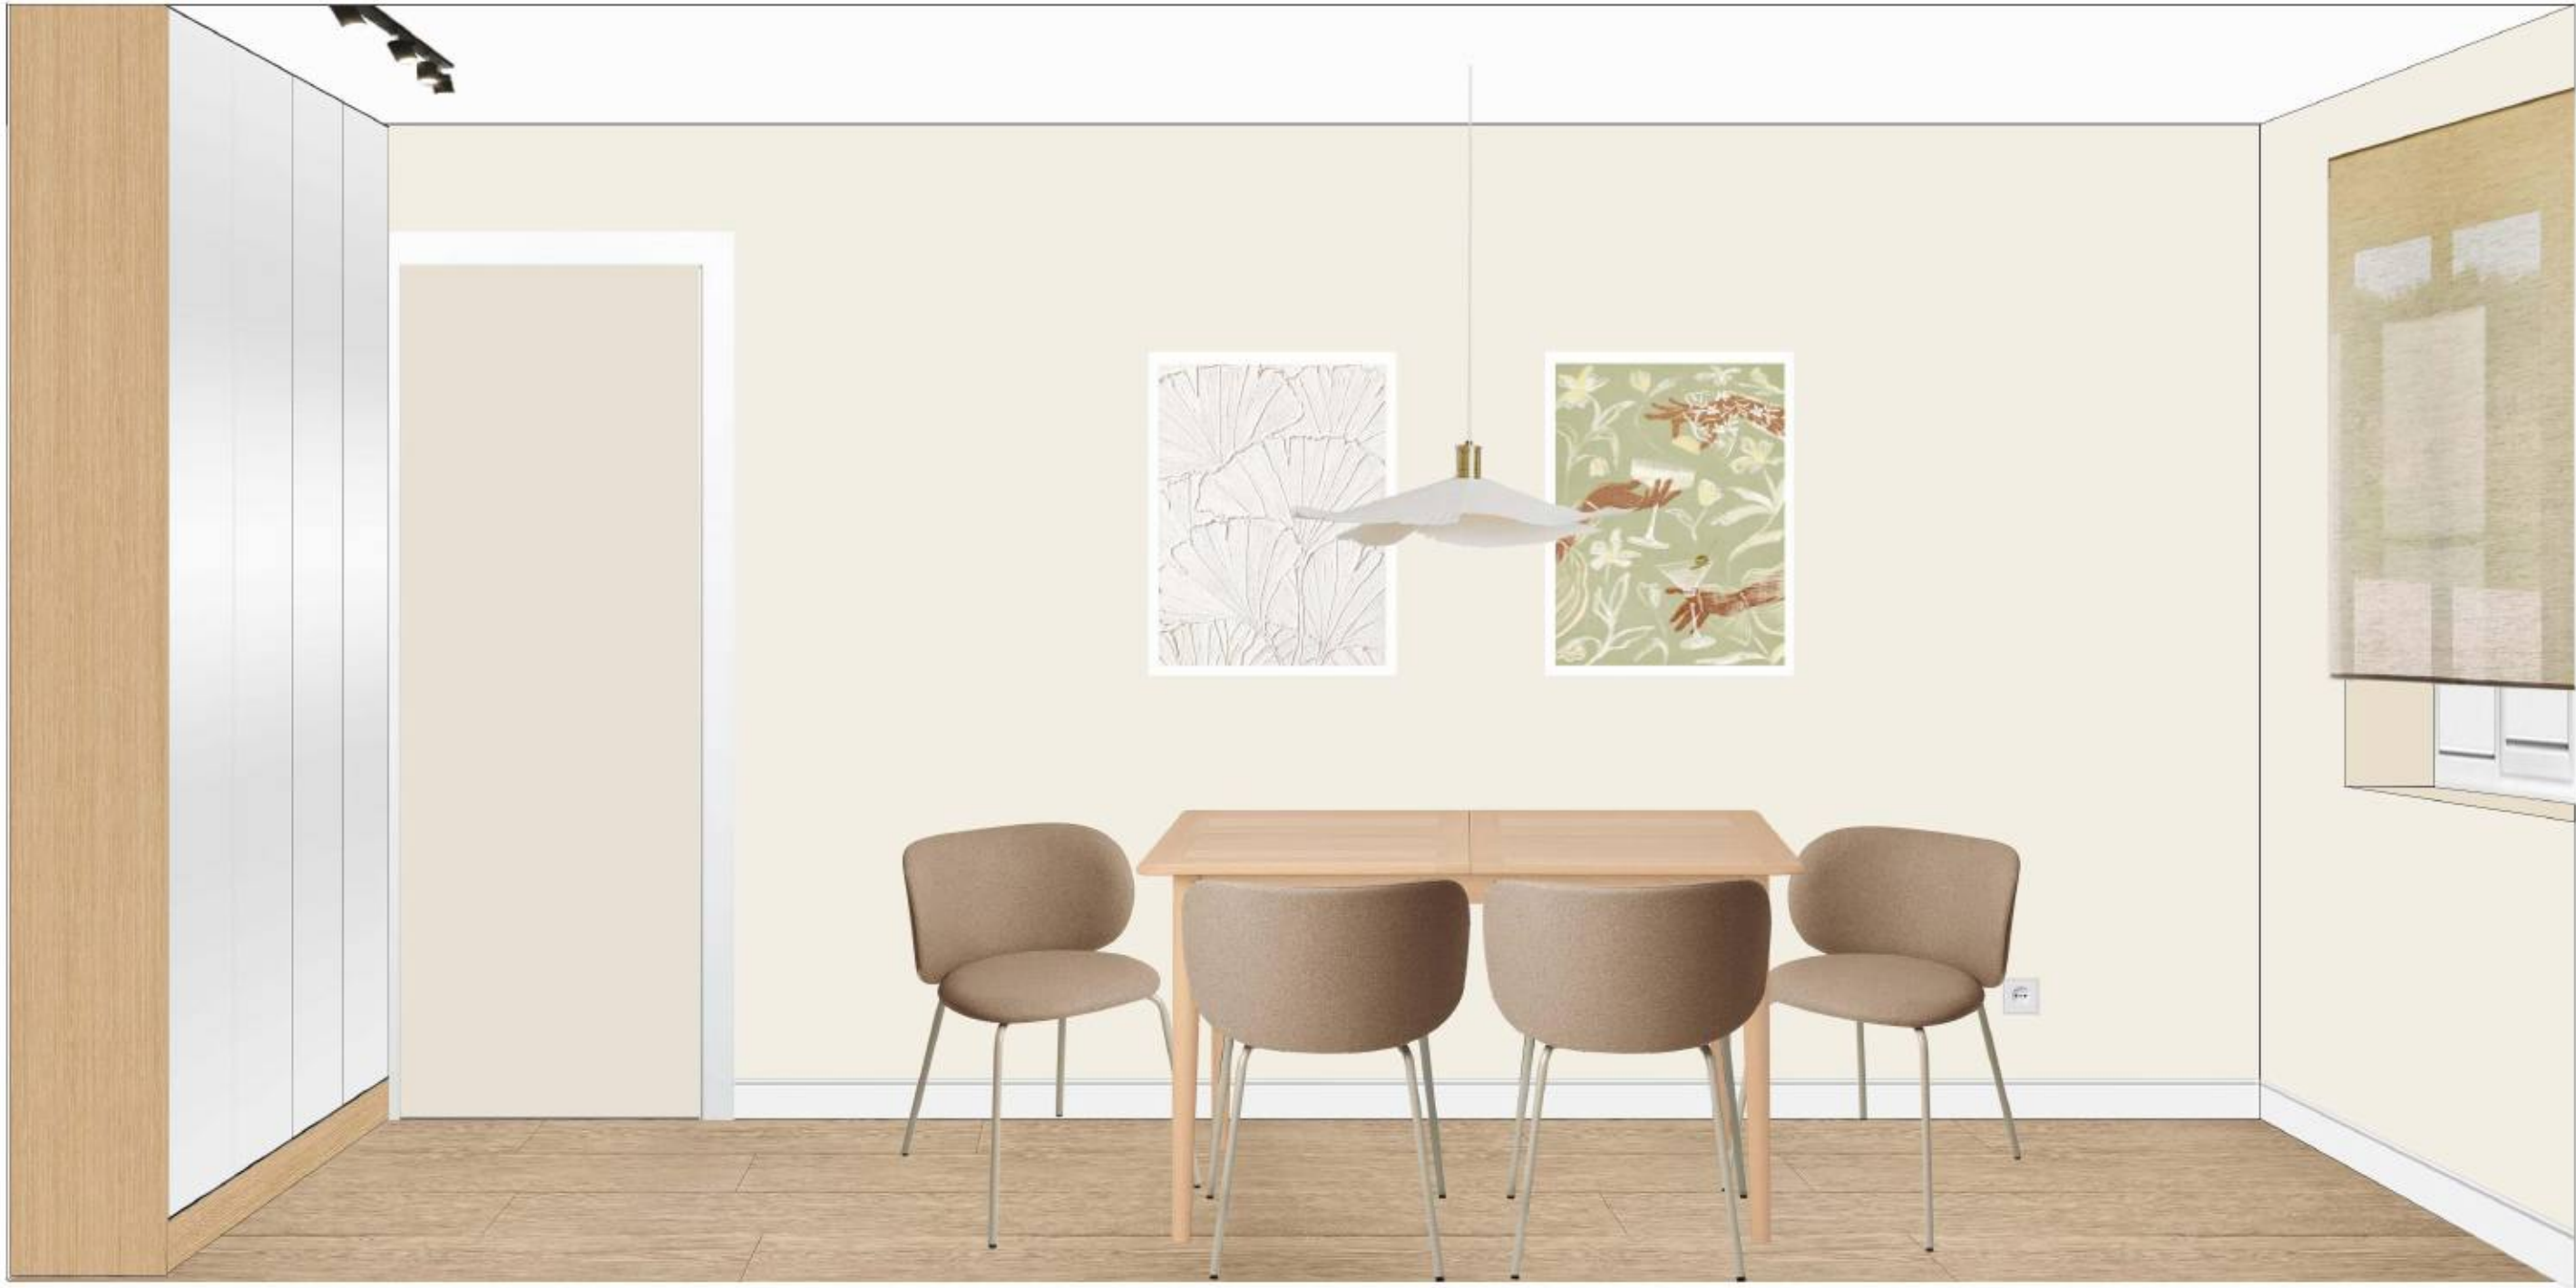


						Enerģētiku iela 5/24, Salaspils, Latvia			
Изм.	Колуч	Лист	№Док	Подп.	Дата	Дизайн-проект квартиры 60 м2	Стадия	Лист	Листов
Заказчик	Чударова Э.						ДП	27	54
Дизайнер	Anna Petersone					Коллажи: Кухня	Anna Petersone		




						Enerģētiku iela 5/24, Salaspils, Latvia			
Изм.	Колуч	Лист	№Док	Подп.	Дата	Дизайн-проект квартиры 60 м2	Стадия	Лист	Листов
Заказчик	Чударова Э.						ДП	28	54
Дизайнер	Anna Petersone								
						Коллажи. Кухня	Anna Petersone		

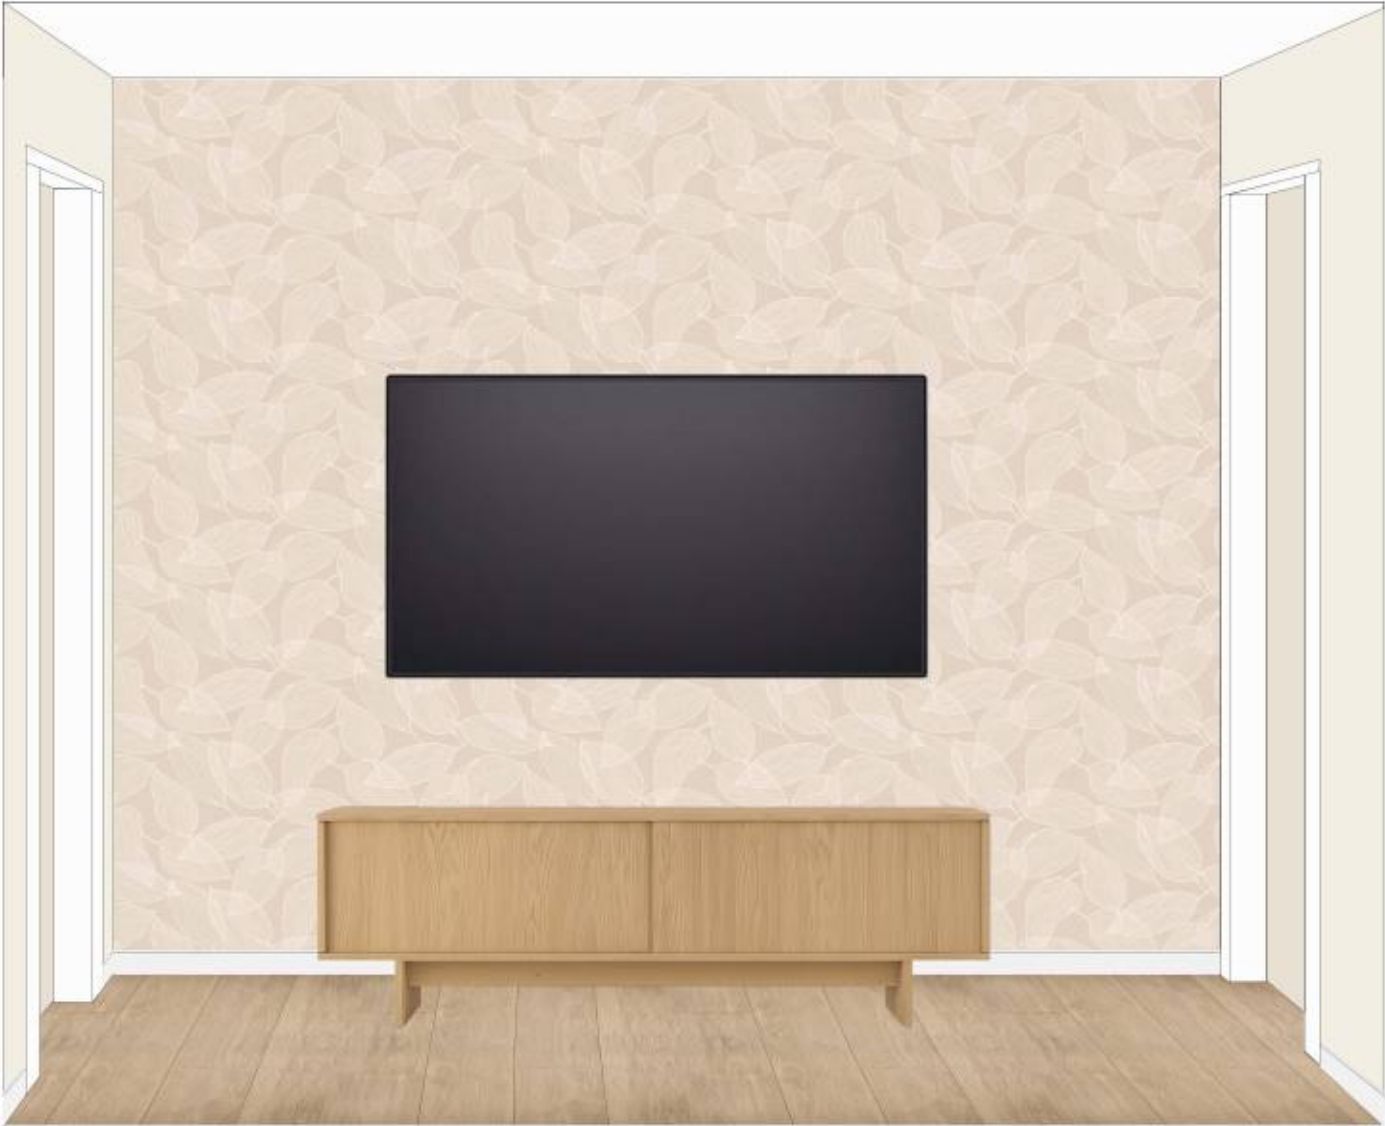


						Enerģētiku iela 5/24, Salaspils, Latvia			
Изм.	Кол.уч.	Лист	№Док.	Подп.	Дата	Дизайн-проект квартиры 60 м2	Стадия	Лист	Листов
Заказчик	Чударова Э.						ДП	29	54
Дизайнер	Anna Petersone					Коллажи Гостиная	Anna Petersone		

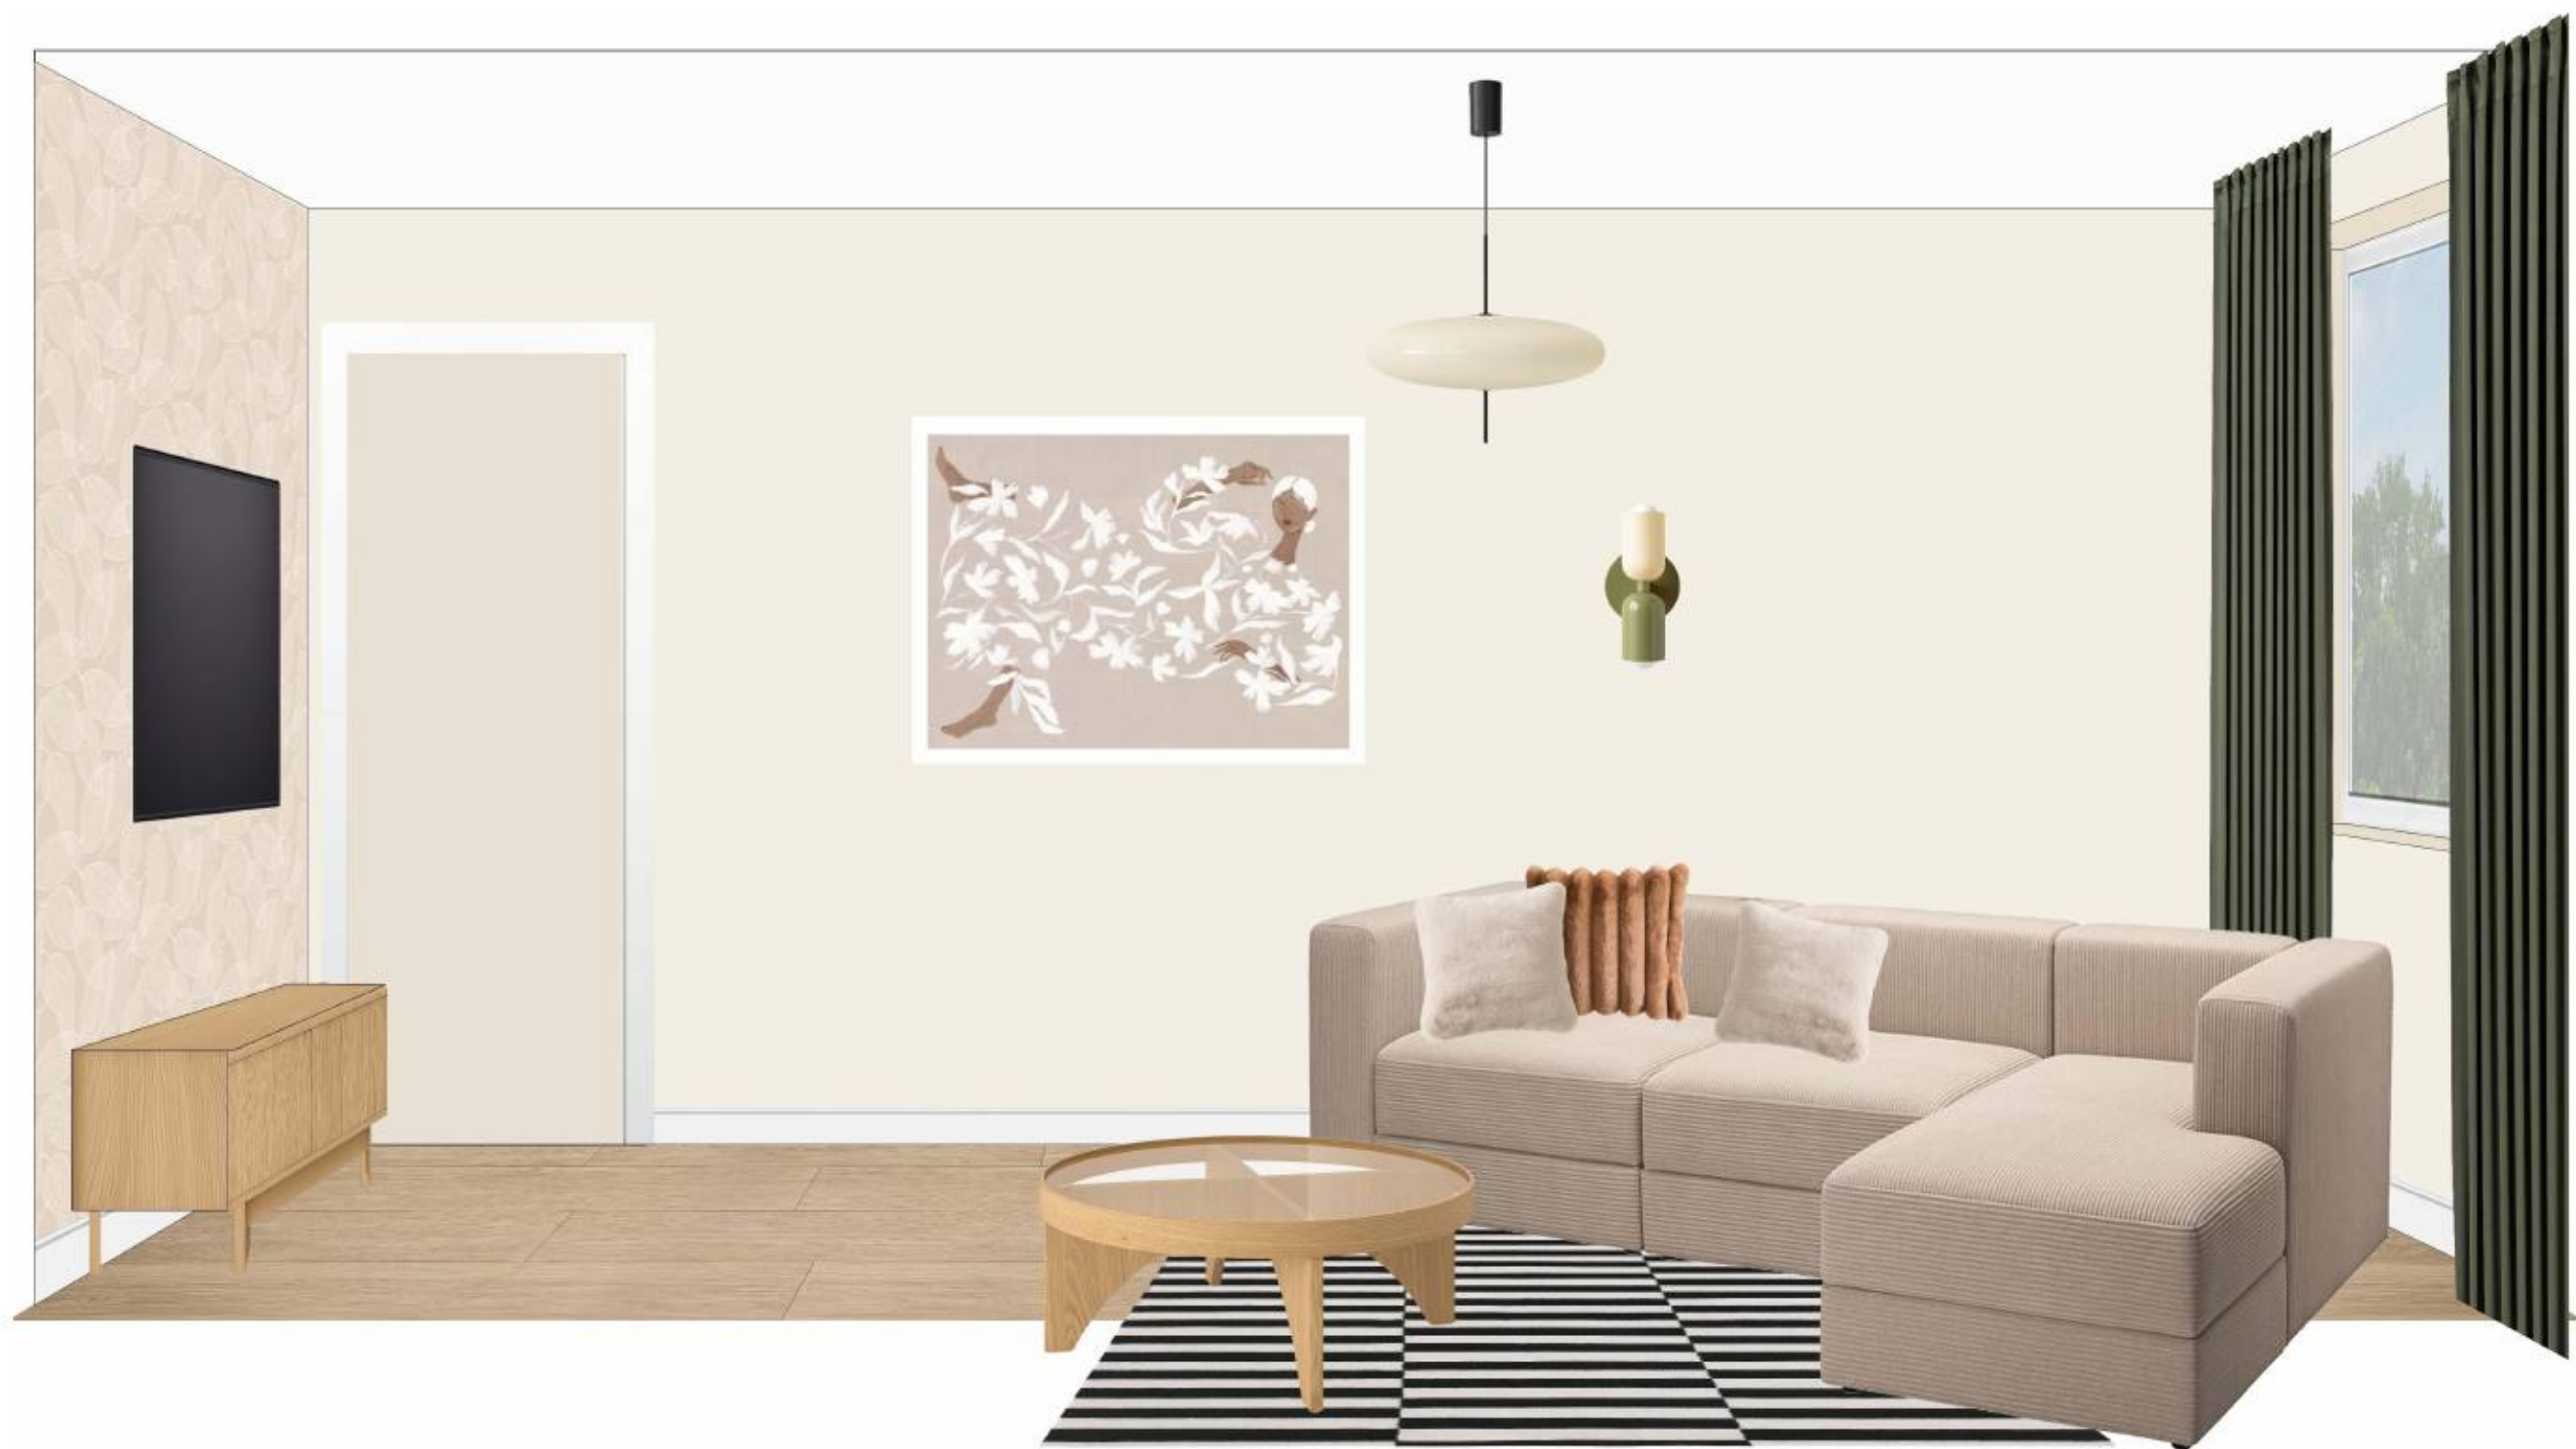

						Enerģētiku iela 5/24, Salaspils, Latvia			
Изм.	Колуч	Лист	№Док	Подп.	Дата	Дизайн-проект квартиры 60 м2	Стадия	Лист	Листов
Заказчик	Чударова Э.						ДП	30	54
Дизайнер	Anna Petersone					Коллажи Гостиная	Anna Petersone		

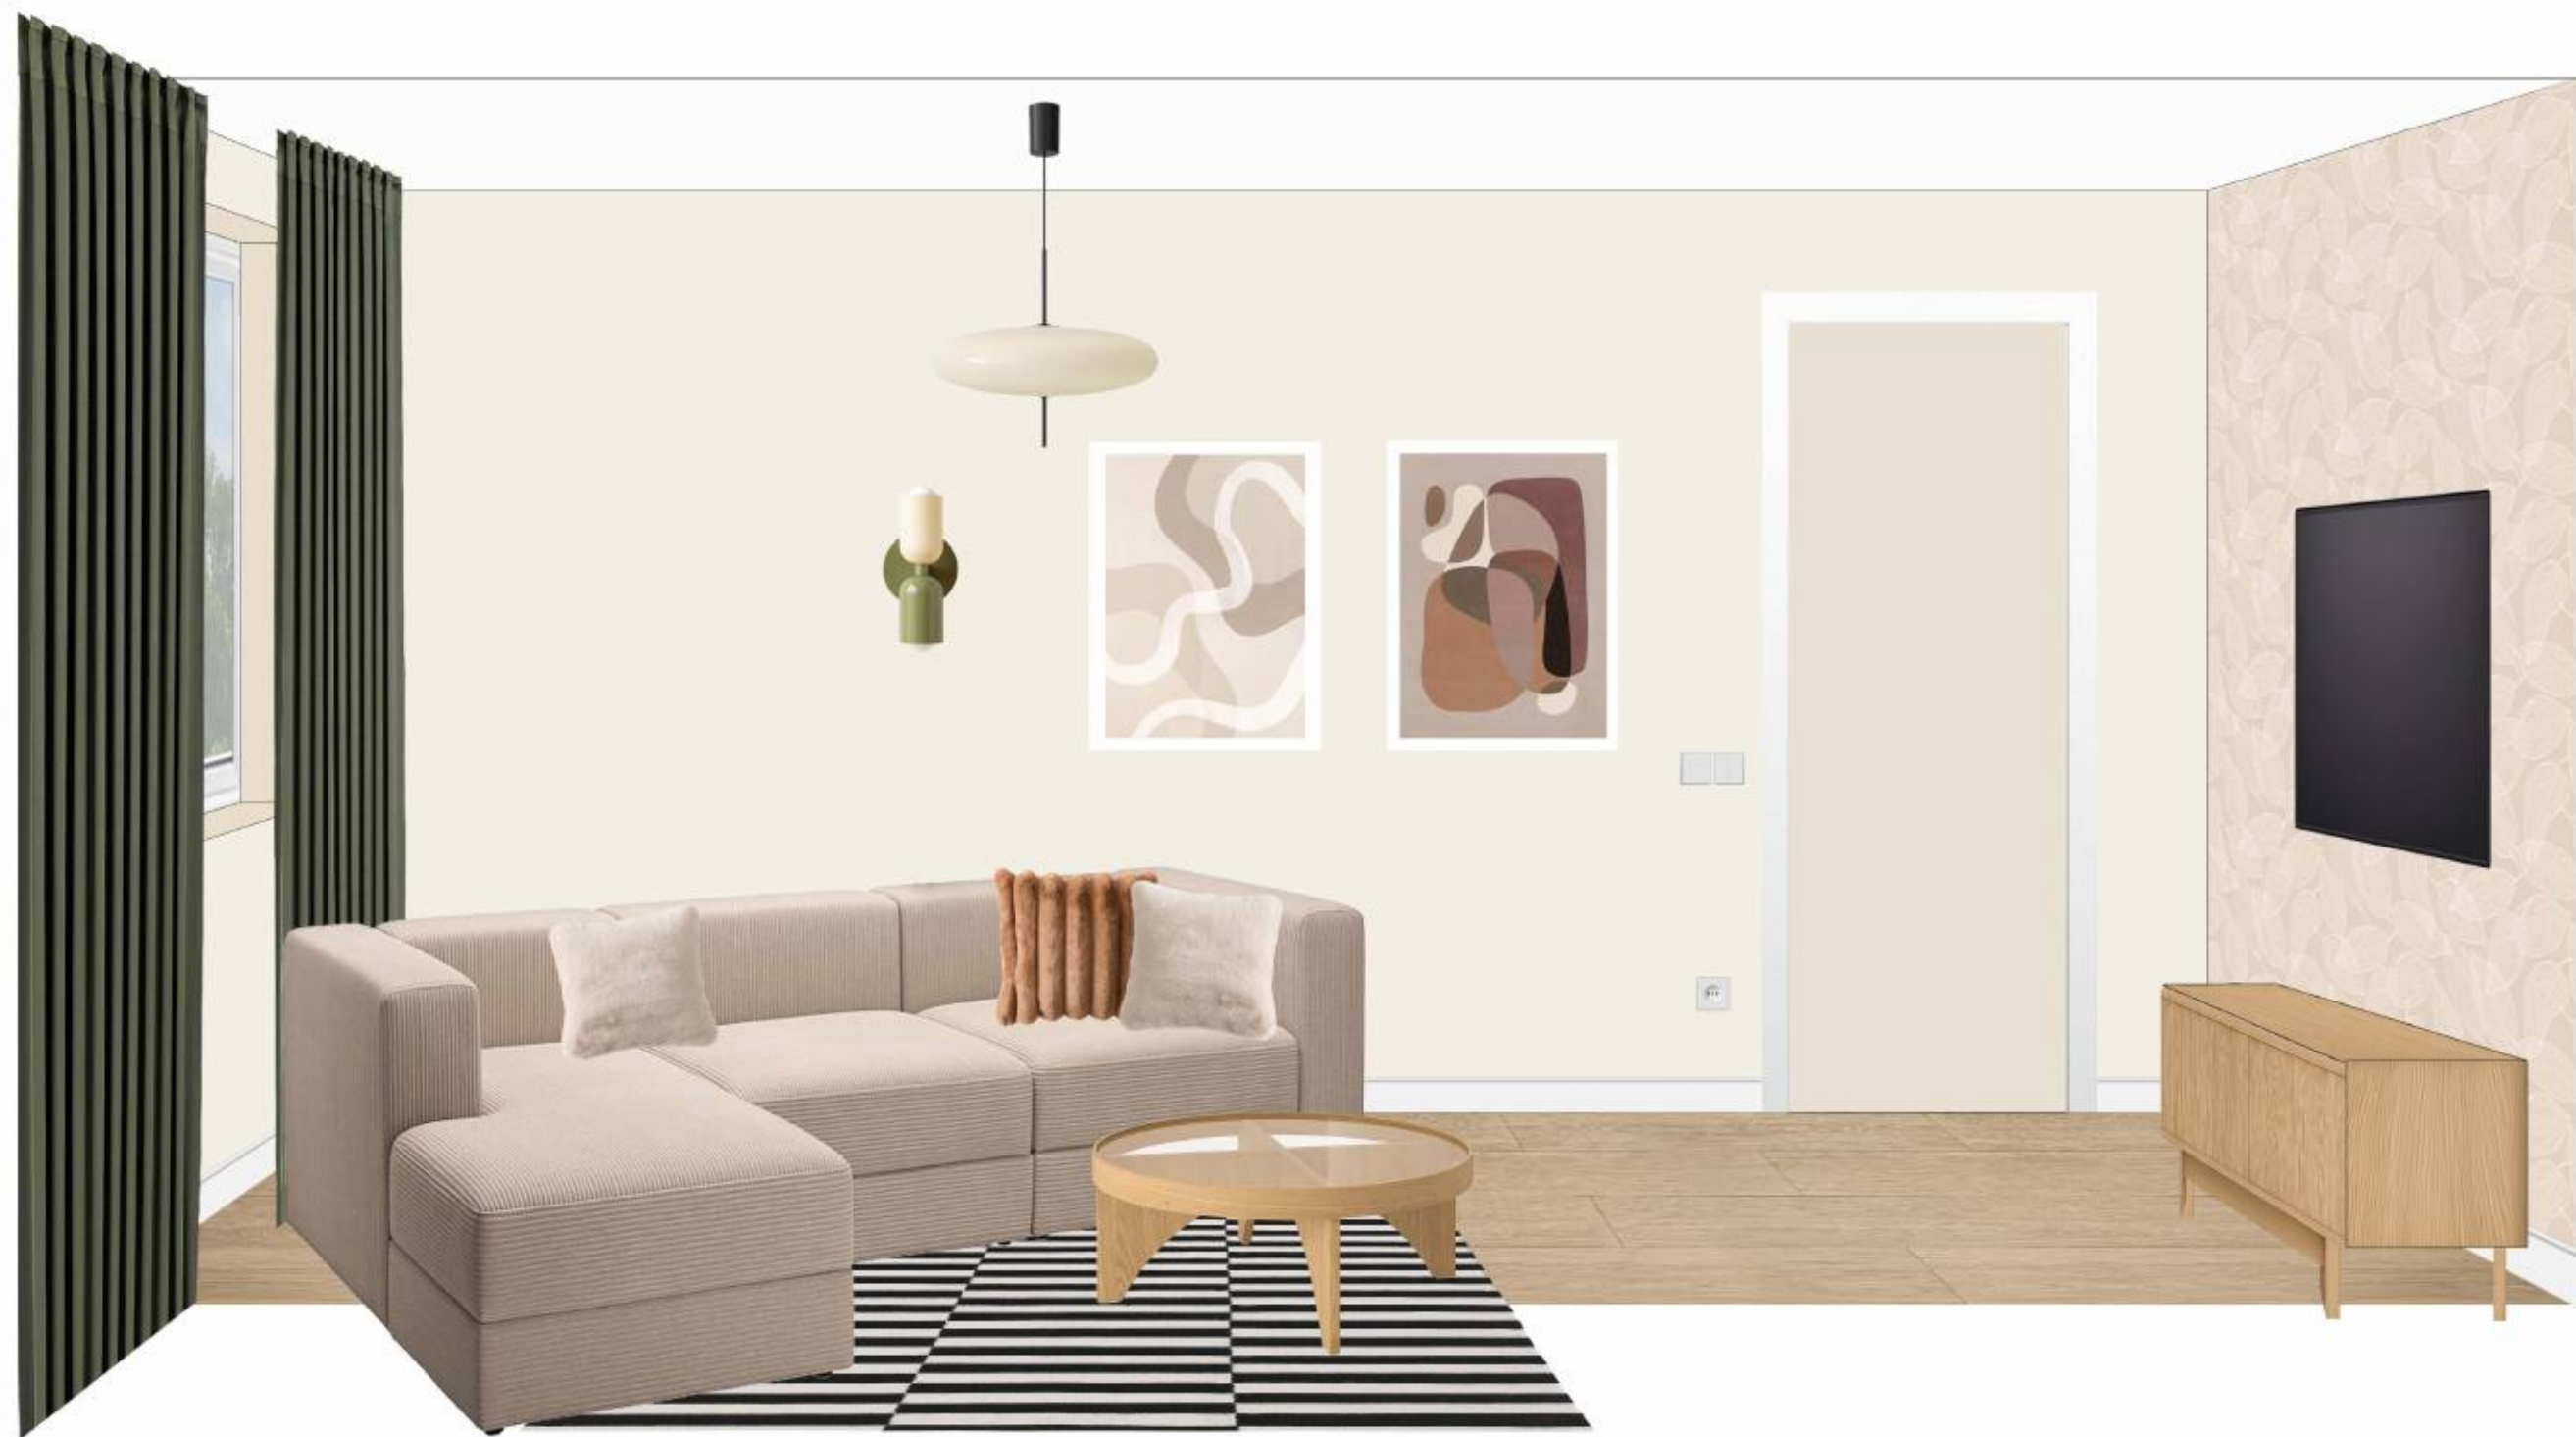

						Enerģētiku iela 5/24, Salaspils, Latvia			
Изм.	Колуч	Лист	№Док	Подп.	Дата	Дизайн-проект квартиры 60 м2	Стадия	Лист	Листов
Заказчик	Чударова Э.						ДП	31	54
Дизайнер	Anna Petersone					Коллажи Гостиная	Anna Petersone		

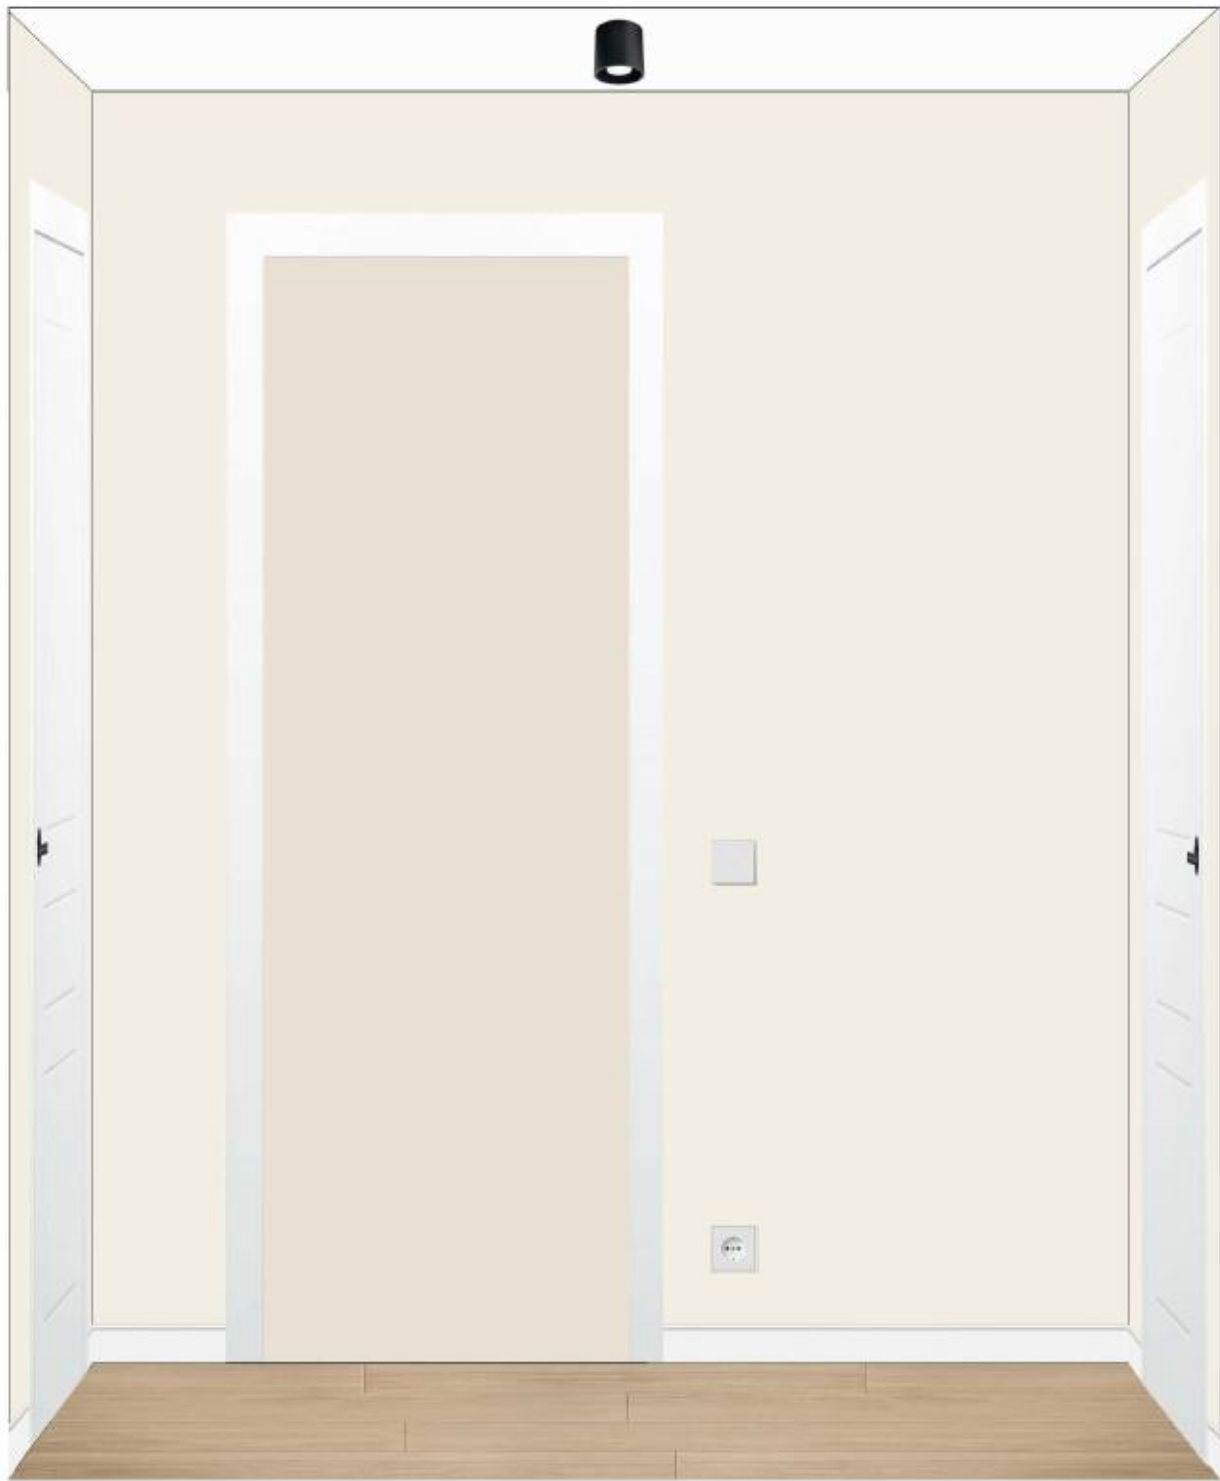


						Enerģētiku iela 5/24, Salaspils, Latvia			
Изм.	Кол.уч.	Лист	№Док.	Подп.	Дата	Дизайн-проект квартиры 60 м2	Стадия	Лист	Листов
Заказчик	Чударова Э.						ДП	32	54
Дизайнер	Anna Petersone					Коллажи Коридор	Anna Petersone		




						Enerģētiku iela 5/24, Salaspils, Latvia			
Изм.	Кол.уч.	Лист	№Док.	Подп.	Дата	Дизайн-проект квартиры 60 м2	Стадия	Лист	Листов
Заказчик	Чударова Э.						ДП	33	54
Дизайнер	Anna Petersone								
						Коллажи Ванная	Anna Petersone		




						Enerģētiku iela 5/24, Salaspils, Latvia			
Изм.	Кол.уч.	Лист	№Док.	Подп.	Дата	Дизайн-проект квартиры 60 м2	Стадия	Лист	Листов
Заказчик	Чударова Э.						ДП	34	54
Дизайнер	Anna Petersone					Коллажи Ванная	Anna Petersone		

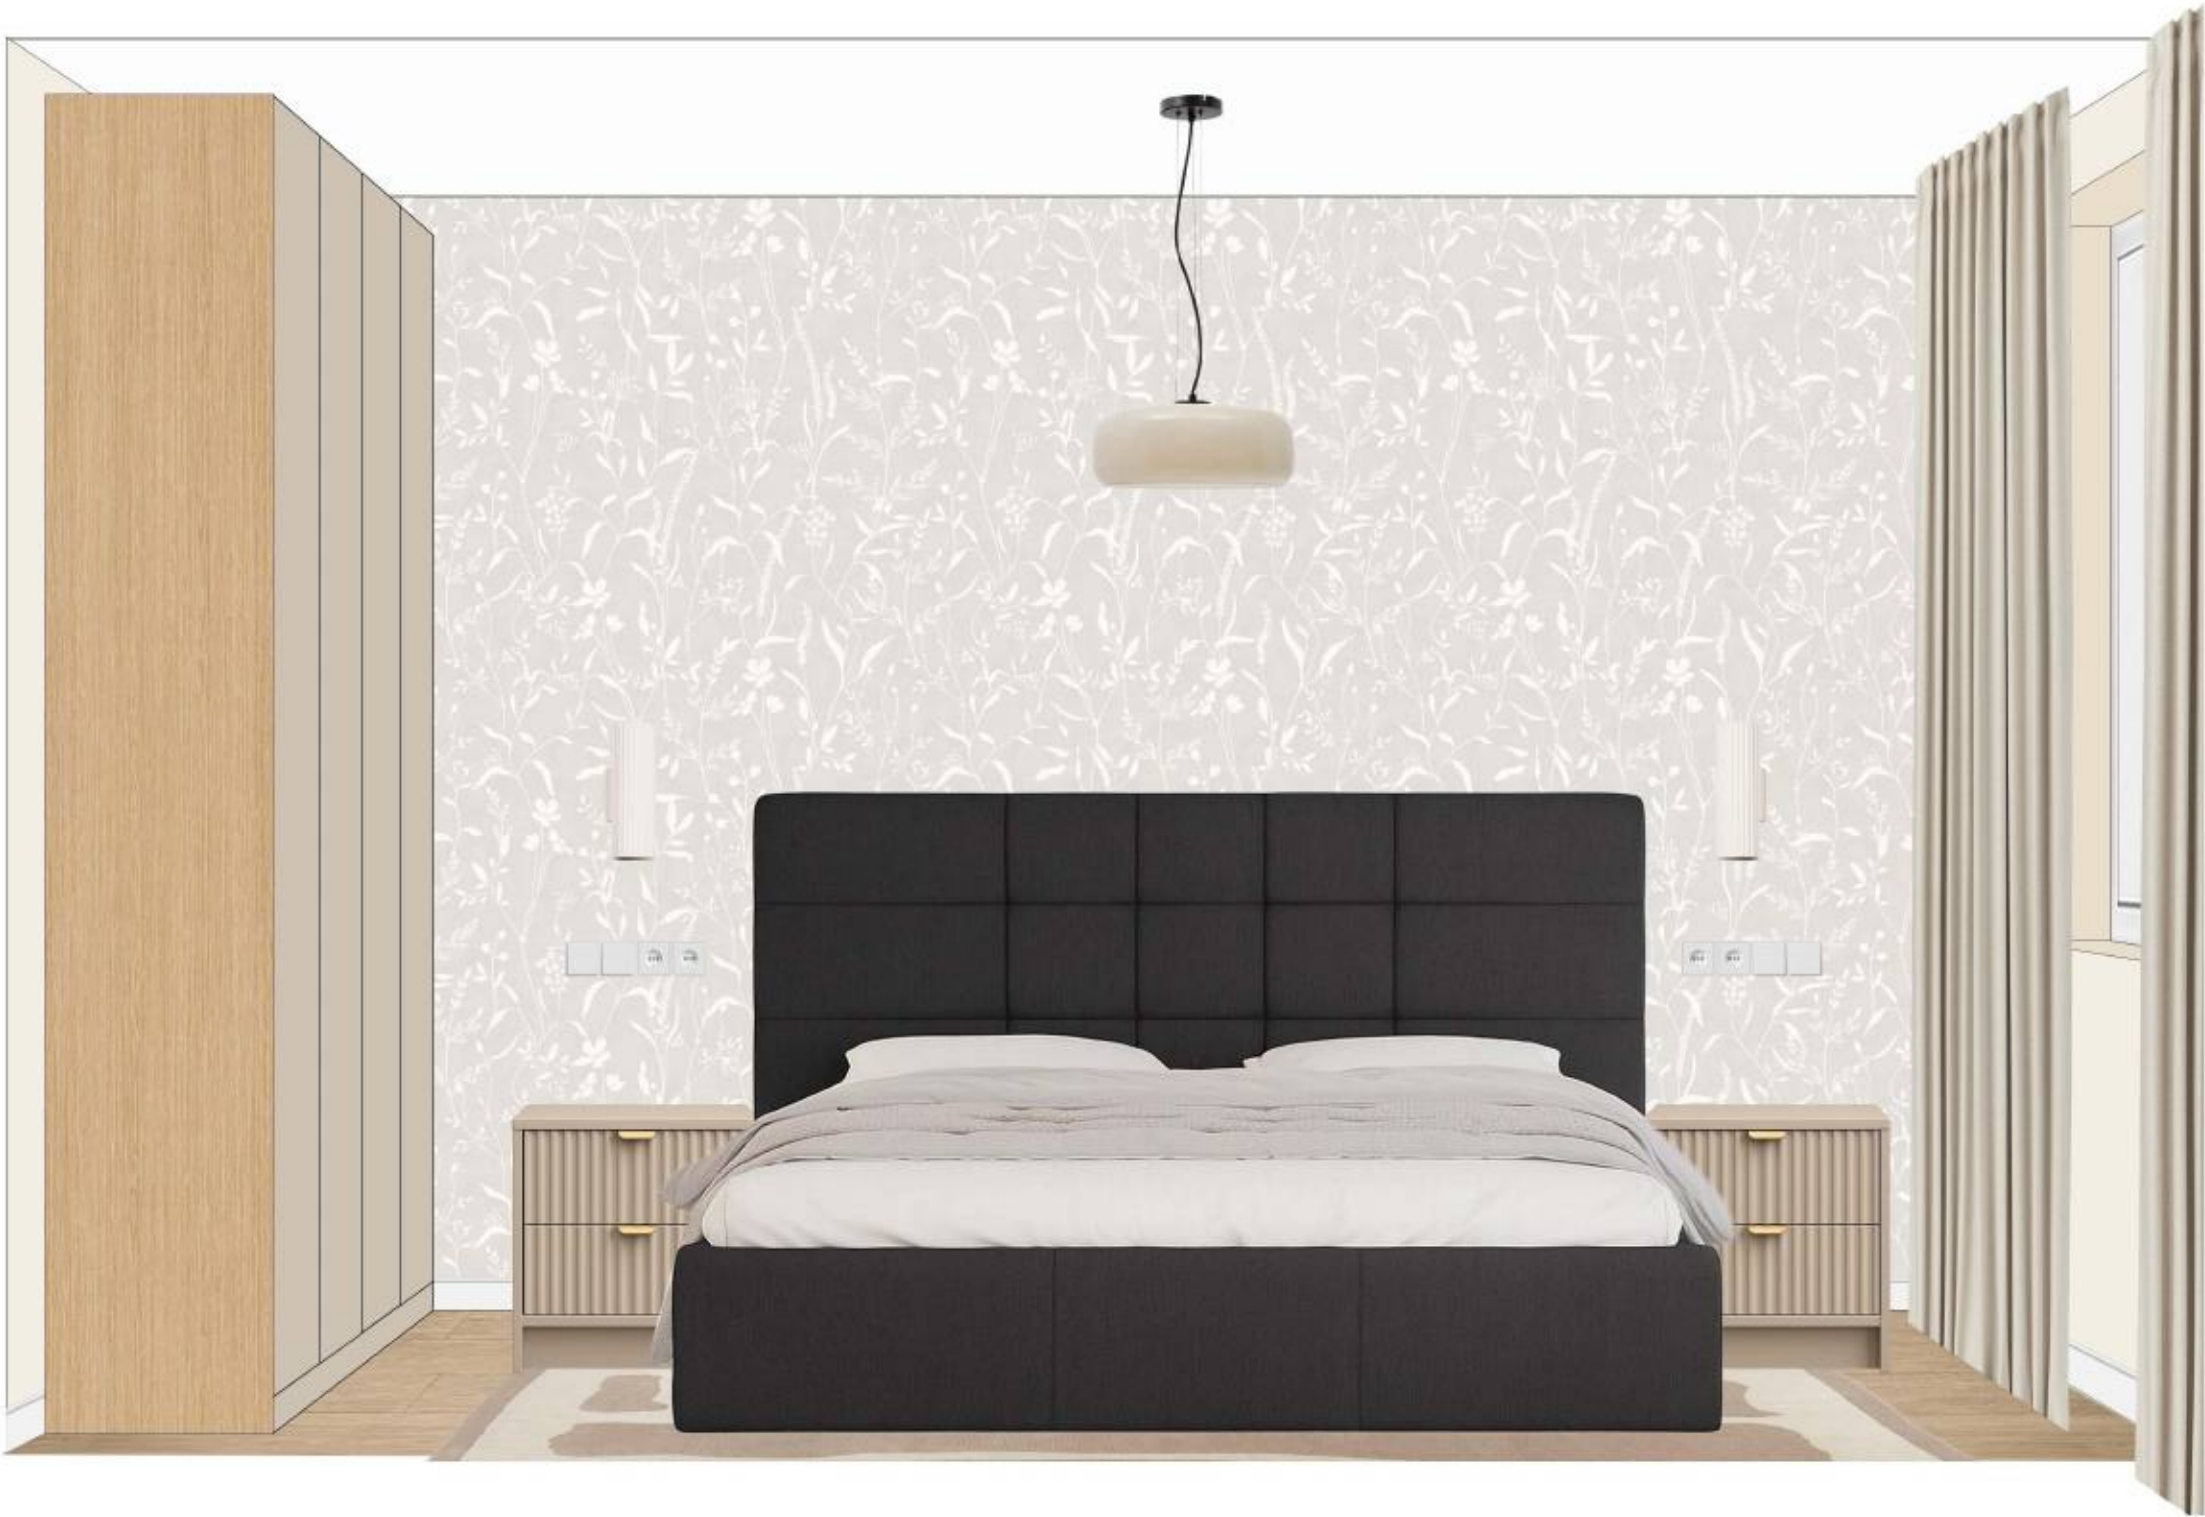



						Enerģētiku iela 5/24, Salaspils, Latvia			
Изм.	Колуч	Лист	№Док	Подп.	Дата	Дизайн-проект квартиры 60 м2	Стадия	Лист	Листов
Заказчик	Чударова Э.						ДП	35	54
Дизайнер	Anna Petersone					Коллажи. Спальня	Anna Petersone		

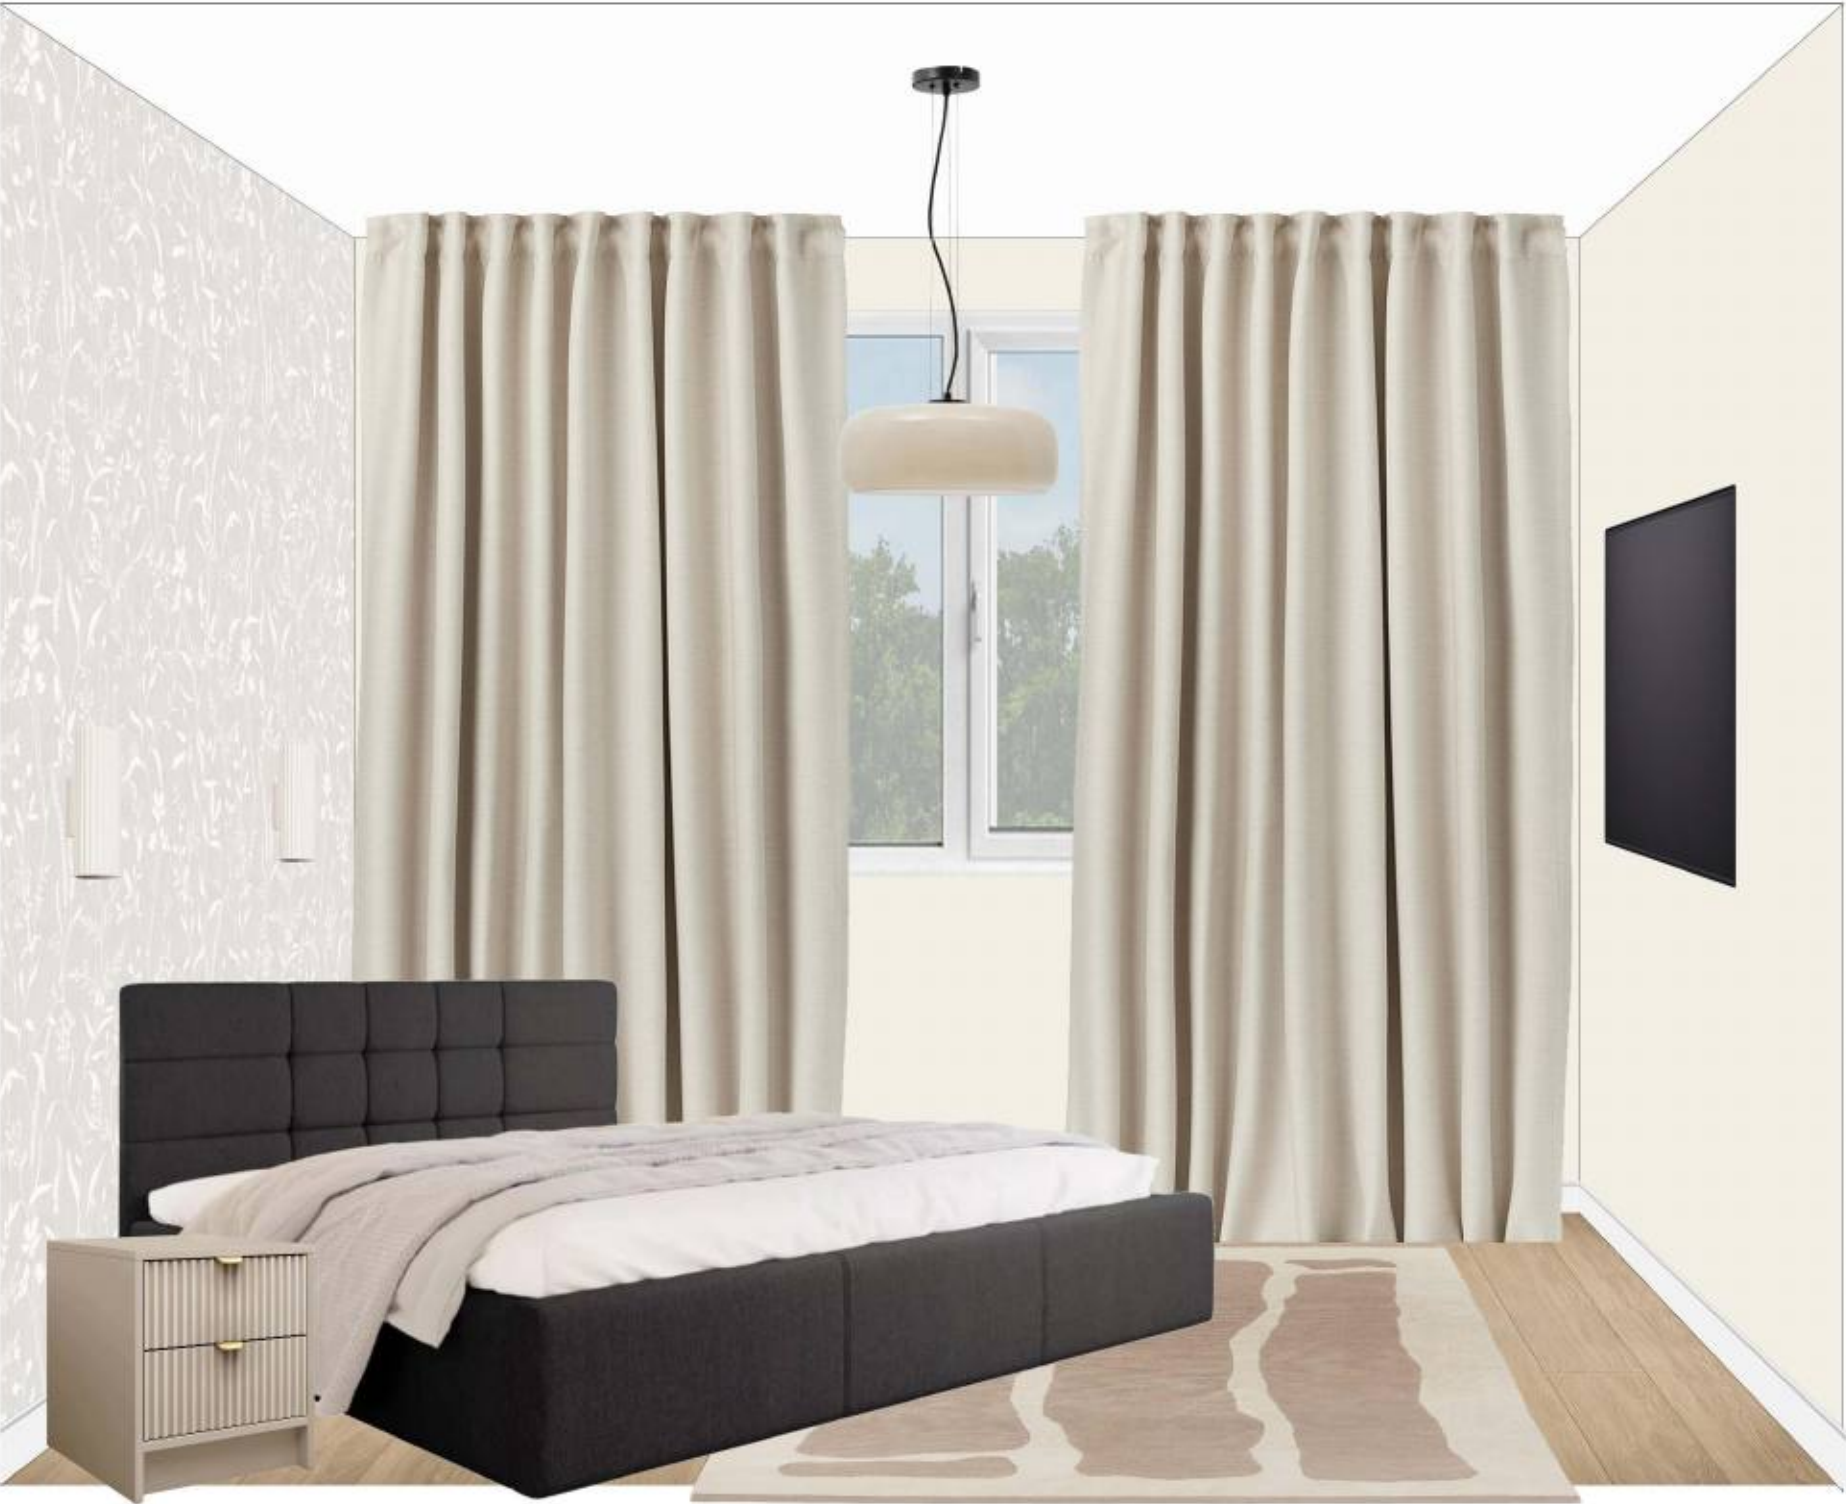

						Enerģētiku iela 5/24, Salaspils, Latvia			
Изм.	Колуч	Лист	№Док	Подп.	Дата	Дизайн-проект квартиры 60 м2	Стадия	Лист	Листов
Заказчик	Чударова Э.						ДП	36	54
Дизайнер	Anna Petersone								
						Коллажи. Спальня	Anna Petersone		

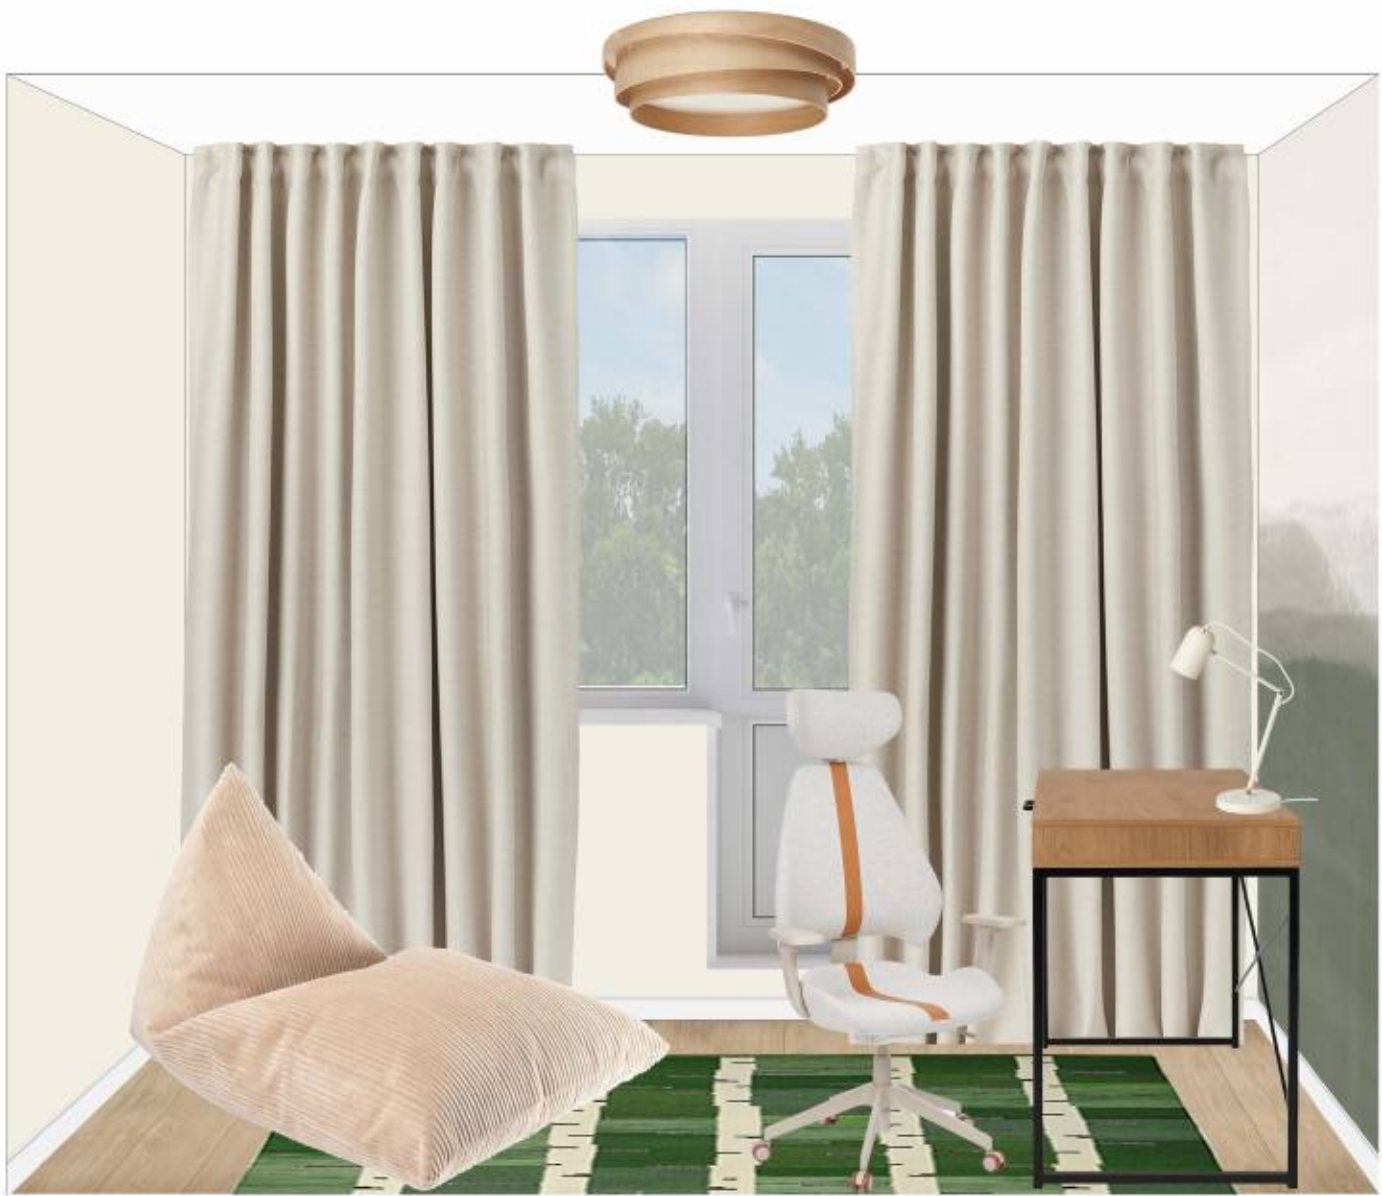

						Enerģētiku iela 5/24, Salaspils, Latvia			
Изм.	Колуч	Лист	№Док	Подп.	Дата	Дизайн-проект квартиры 60 м2	Стадия	Лист	Листов
Заказчик	Чударова Э.						ДП	37	54
Дизайнер	Anna Petersone					Коллажи Кабинет	Anna Petersone		

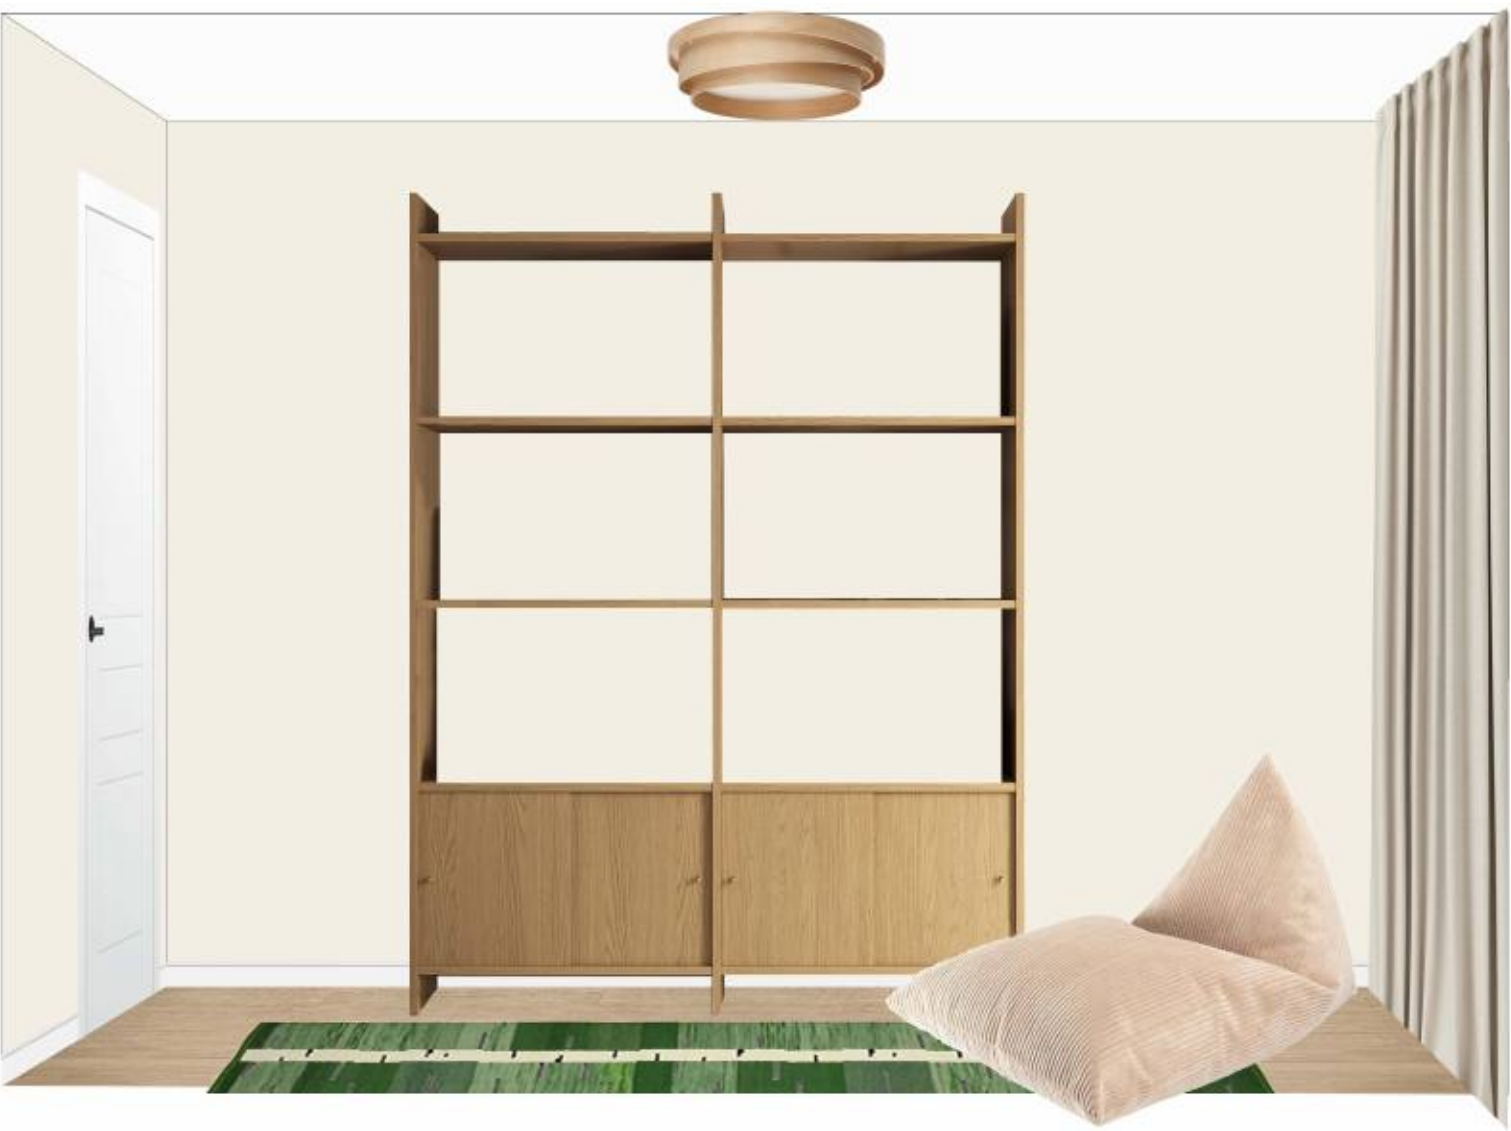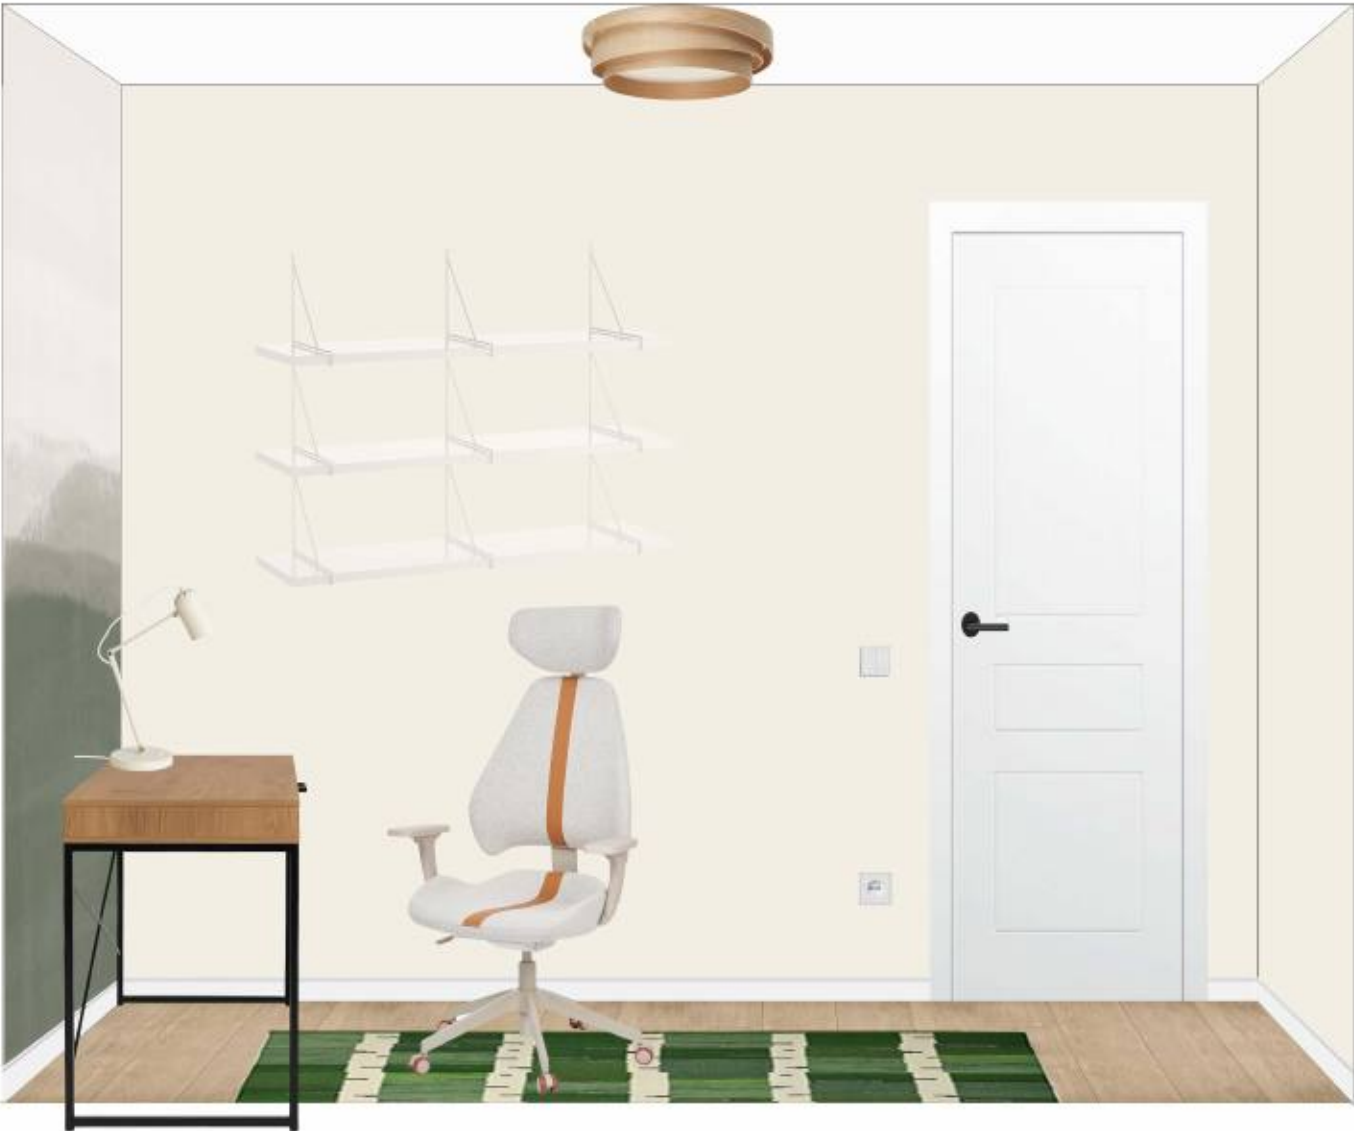

						Enerģētiku iela 5/24, Salaspils, Latvia			
Изм.	Колуч	Лист	№Док	Подп.	Дата	Дизайн-проект квартиры 60 м2	Стадия	Лист	Листов
Заказчик	Чударова Э.						ДП	38	54
Дизайнер	Anna Petersone					Коллажи Кабинет	Anna Petersone		



						Enerģētiku iela 5/24, Salaspils, Latvia			
Изм.	Колуч	Лист	№Док	Подп.	Дата				
Заказчик	Чударова Э.					Дизайн-проект квартиры 60 м2	Стадия	Лист	Листов
Дизайнер	Anna Petersone						ДП	39	54
						Визуализации Прихожая-коридор	Anna Petersone		




						Enerģētiku iela 5/24, Salaspils, Latvia			
Изм.	Колуч	Лист	№Док	Подп.	Дата	Дизайн-проект квартиры 60 м2	Стадия	Лист	Листов
Заказчик	Чударова Э.						ДП	40	54
Дизайнер	Anna Petersone					Визуализации Прихожая-коридор	Anna Petersone		



						Enerģētiku iela 5/24, Salaspils, Latvia			
Изм.	Колуч	Лист	№Док	Подп.	Дата	Дизайн-проект квартиры 60 м2	Стадия	Лист	Листов
Заказчик	Чударова Э.						ДП	41	54
Дизайнер	Anna Petersone					Визуализации Прихожая-коридор	Anna Petersone		



						Enerģētiku iela 5/24, Salaspils, Latvia			
Изм.	Колуч	Лист	№Док	Подп.	Дата	Дизайн-проект квартиры 60 м2	Стадия	Лист	Листов
Заказчик	Чударова Э.						ДП	42	54
Дизайнер	Anna Petersone					Визуализации: Санузел	Anna Petersone		

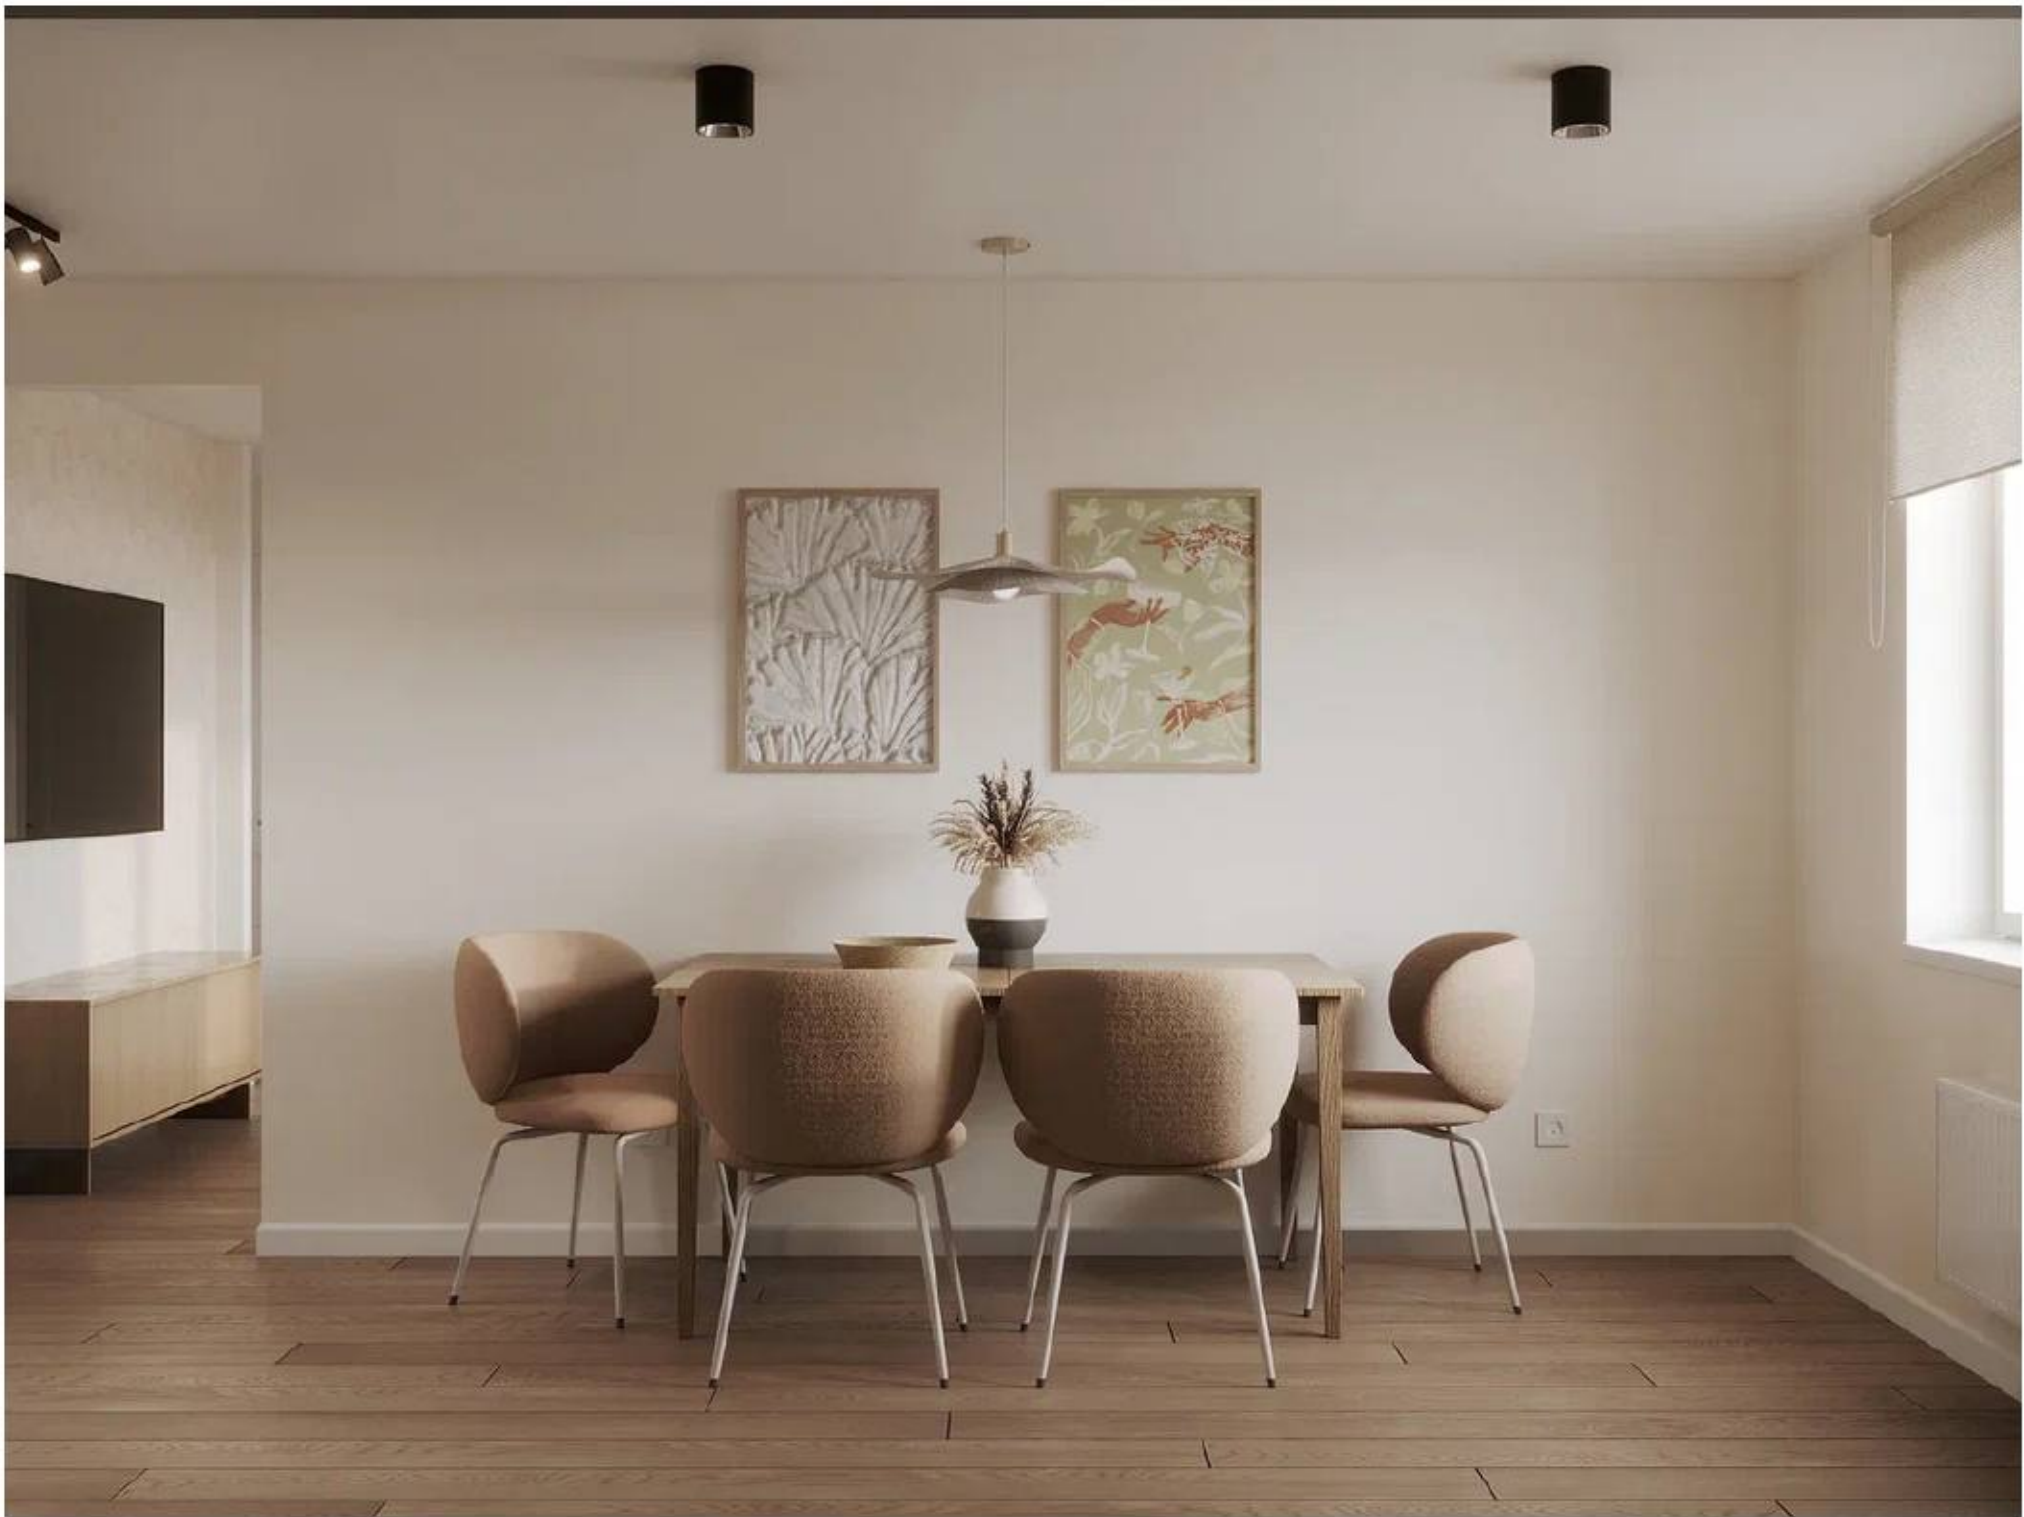

						Enerģētiku iela 5/24, Salaspils, Latvia			
Изм.	Колуч	Лист	№Док	Подп.	Дата	Дизайн-проект квартиры 60 м2	Стадия	Лист	Листов
Заказчик	Чударова Э.						ДП	43	54
Дизайнер	Anna Petersone					Визуализации Кухня	Anna Petersone		




						Enerģētiku iela 5/24, Salaspils, Latvia			
Изм.	Кол.уч.	Лист	№Док.	Подп.	Дата	Дизайн-проект квартиры 60 м2	Стадия	Лист	Листов
Заказчик	Чударова Э.						ДП	44	54
Дизайнер	Anna Petersone								
						Визуализации Кухня	Anna Petersone		



						Enerģētiku iela 5/24, Salaspils, Latvia			
Изм.	Колуч	Лист	№Док	Подп.	Дата	Дизайн-проект квартиры 60 м2	Стадия	Лист	Листов
Заказчик	Чударова Э.						ДП	45	54
Дизайнер	Anna Petersone					Визуализации Кухня	Anna Petersone		



						Enerģētiku iela 5/24, Salaspils, Latvia			
Изм.	Колуч	Лист	№Док	Подп.	Дата	Дизайн-проект квартиры 60 м2	Стадия	Лист	Листов
Заказчик	Чударова Э.						ДП	46	54
Дизайнер	Anna Petersone					Визуализации: Гостиная	Anna Petersone		

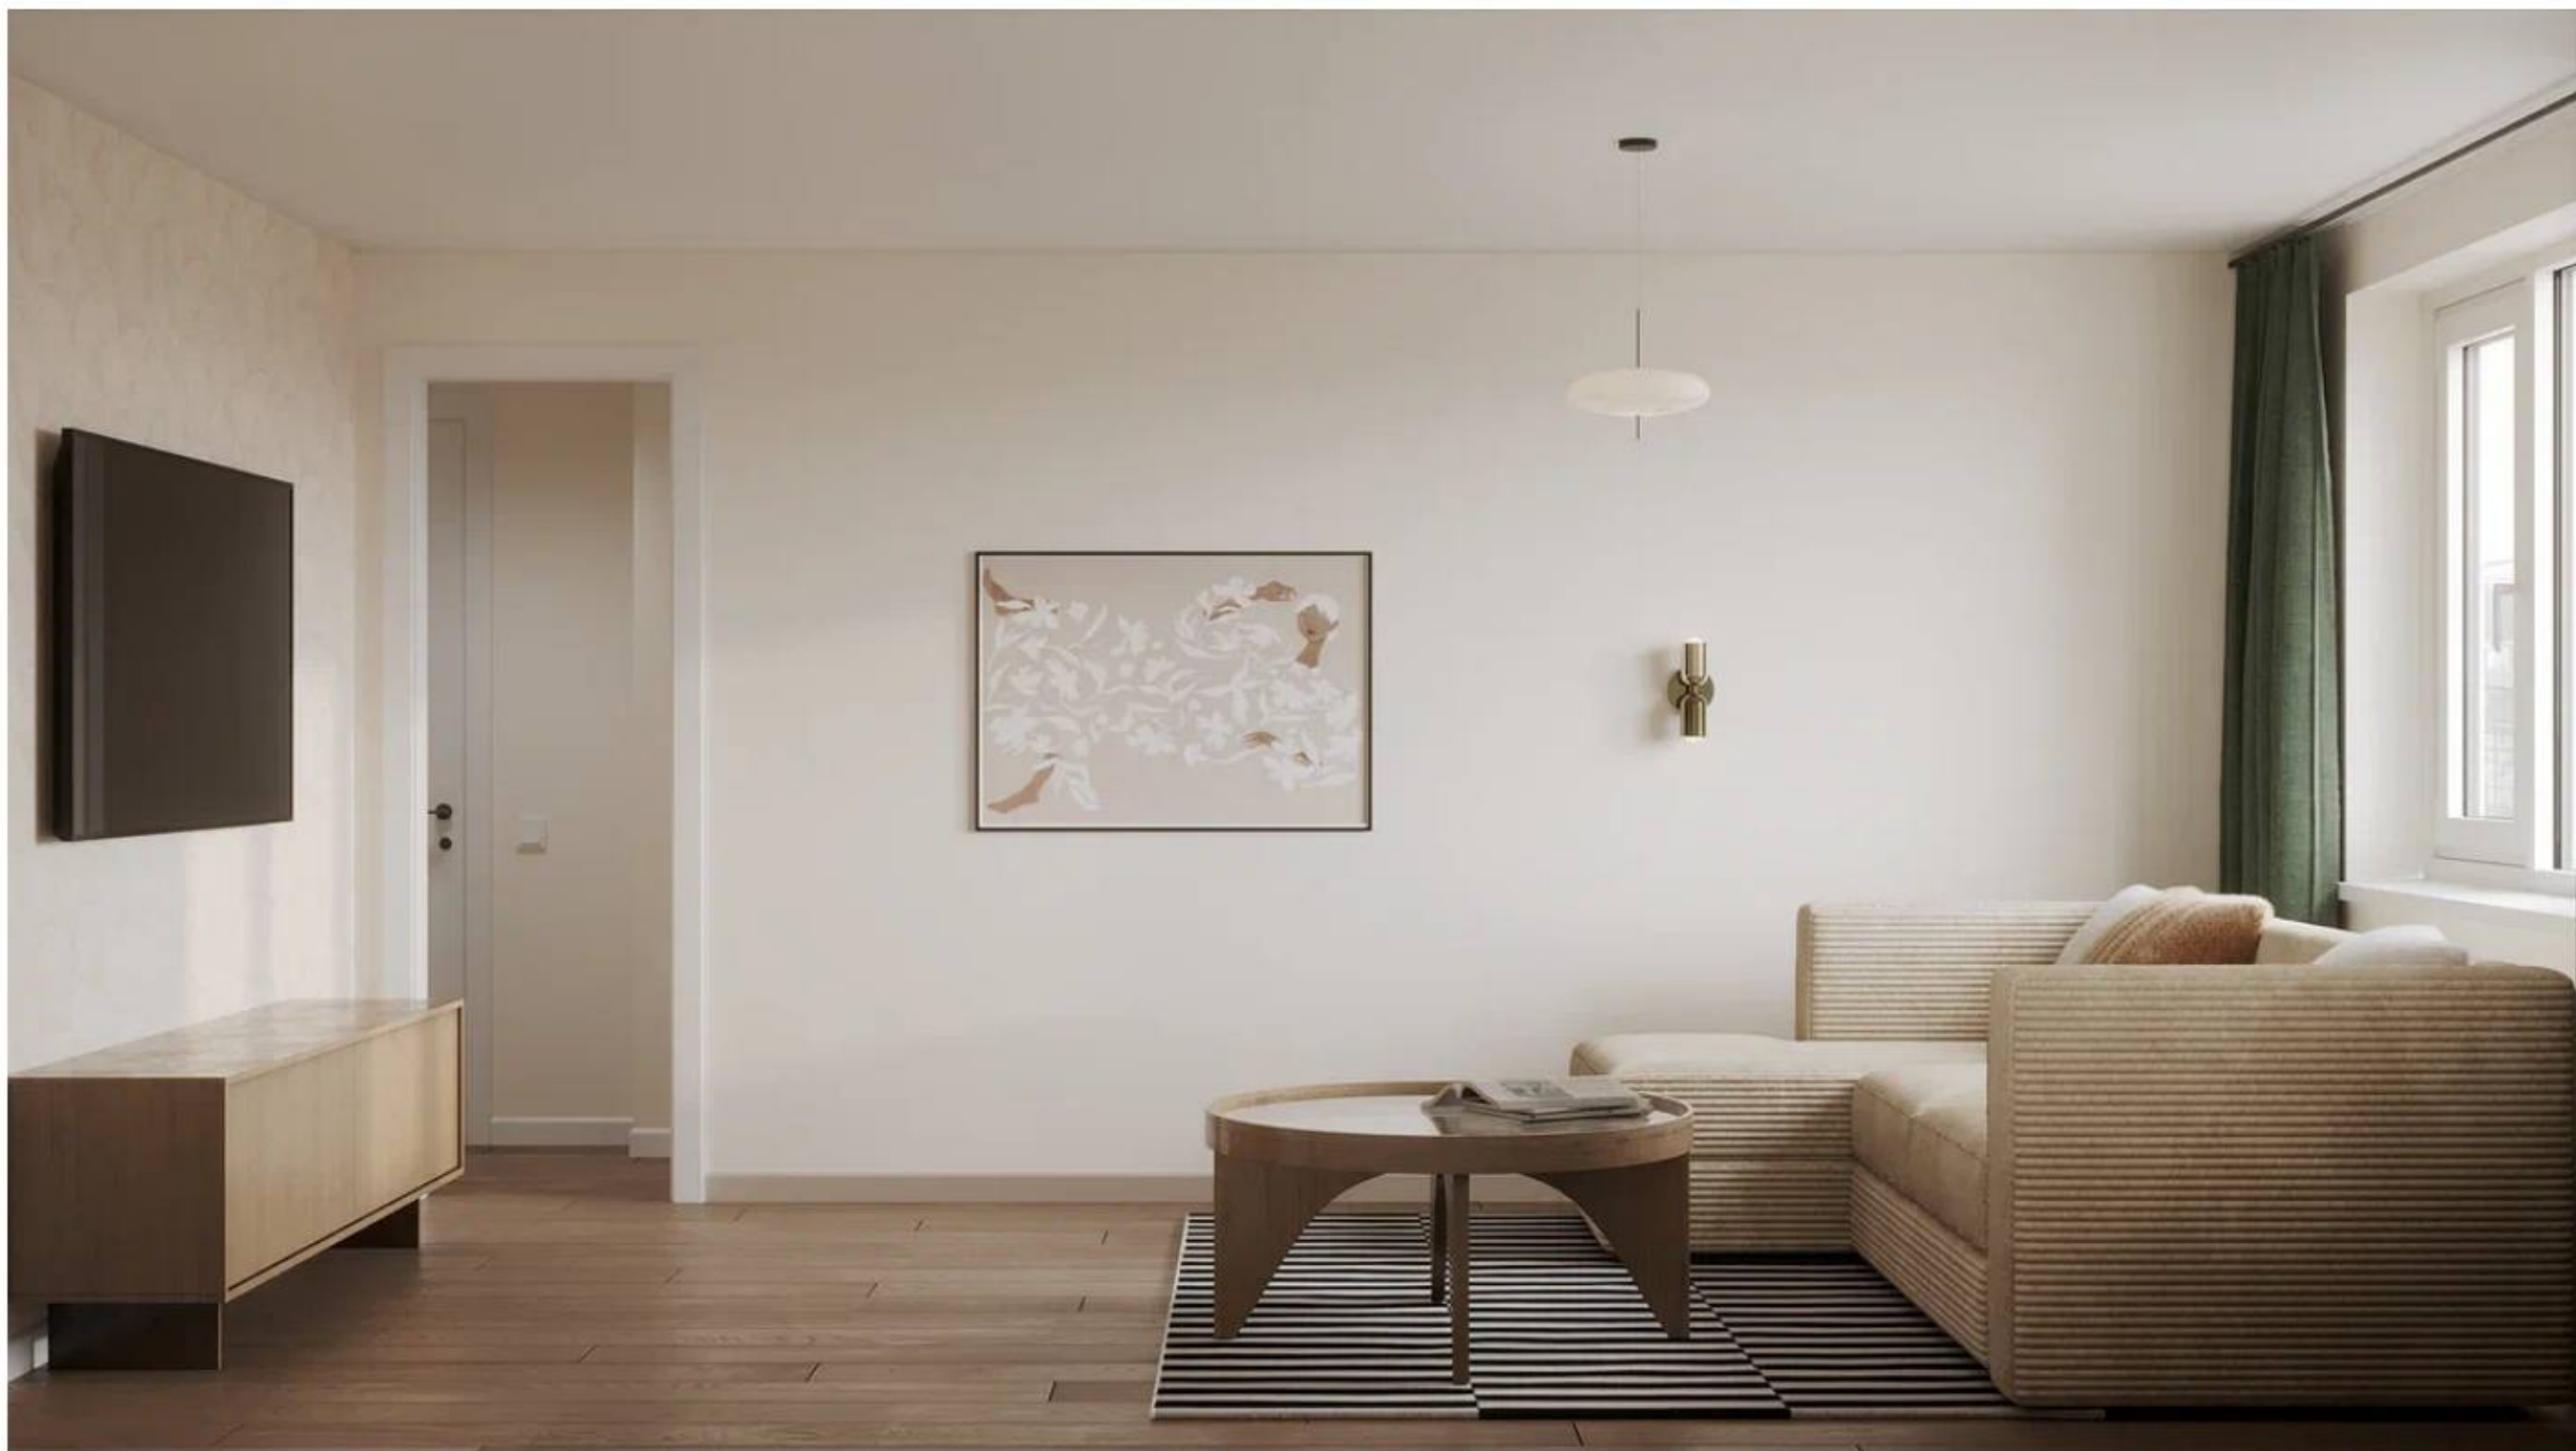

						Enerģētiku iela 5/24, Salaspils, Latvia			
Изм.	Кол.уч.	Лист	№Док.	Подп.	Дата	Дизайн-проект квартиры 60 м2	Стадия	Лист	Листов
Заказчик	Чударова Э.						ДП	47	54
Дизайнер	Anna Petersone					Визуализации. Гостиная	Anna Petersone		



						Enerģētiku iela 5/24, Salaspils, Latvia			
Изм.	Кол.уч.	Лист	№Док.	Подп.	Дата	Дизайн-проект квартиры 60 м2	Стадия	Лист	Листов
Заказчик	Чударова Э.						ДП	48	54
Дизайнер	Anna Petersone					Визуализации: Гостиная	Anna Petersone		



						Enerģētiku iela 5/24, Salaspils, Latvia			
Изм.	Колуч	Лист	№Док	Подп.	Дата	Дизайн-проект квартиры 60 м2	Стадия	Лист	Листов
Заказчик	Чударова Э.						ДП	49	54
Дизайнер	Anna Petersone					Визуализации. Коридор	Anna Petersone		



						Enerģētiku iela 5/24, Salaspils, Latvia			
Изм.	Кол.уч.	Лист	№Док.	Подп.	Дата	Дизайн-проект квартиры 60 м2	Стадия	Лист	Листов
Заказчик	Чударова Э.						ДП	50	54
Дизайнер	Anna Petersone					Визуализации. Ванная	Anna Petersone		



						Enerģētiku iela 5/24, Salaspils, Latvia			
Изм.	Кол.уч.	Лист	№Док.	Подп.	Дата	Дизайн-проект квартиры 60 м2	Стадия	Лист	Листов
Заказчик	Чударова Э.						ДП	51	54
Дизайнер	Anna Petersone					Визуализации Кабинет	Anna Petersone		



						Enerģētiku iela 5/24, Salaspils, Latvia			
Изм.	Кол.уч.	Лист	№Док.	Подп.	Дата	Дизайн-проект квартиры 60 м2	Стадия	Лист	Листов
Заказчик	Чударова Э.						ДП	52	54
Дизайнер	Anna Petersone					Визуализации Кабинет	Anna Petersone		



						Enerģētiku iela 5/24, Salaspils, Latvia			
Изм.	Кол.уч.	Лист	№Док.	Подп.	Дата	Дизайн-проект квартиры 60 м2	Стадия	Лист	Листов
Заказчик	Чударова Э.						ДП	53	54
Дизайнер	Anna Petersone					Визуализации: Спальня	Anna Petersone		



						Enerģētiku iela 5/24, Salaspils, Latvia			
Изм.	Колуч	Лист	№Док	Подп.	Дата	Дизайн-проект квартиры 60 м2	Стадия	Лист	Листов
Заказчик	Чударова Э.						ДП	54	54
Дизайнер	Anna Petersone					Визуализации: Спальня	Anna Petersone		